


编号: 20210251

宗地平面图

江征预公告字(2021)137号

土地座落: 江门市蓬江区棠下镇三堡井水坑一、二、四股份经济合作社地段

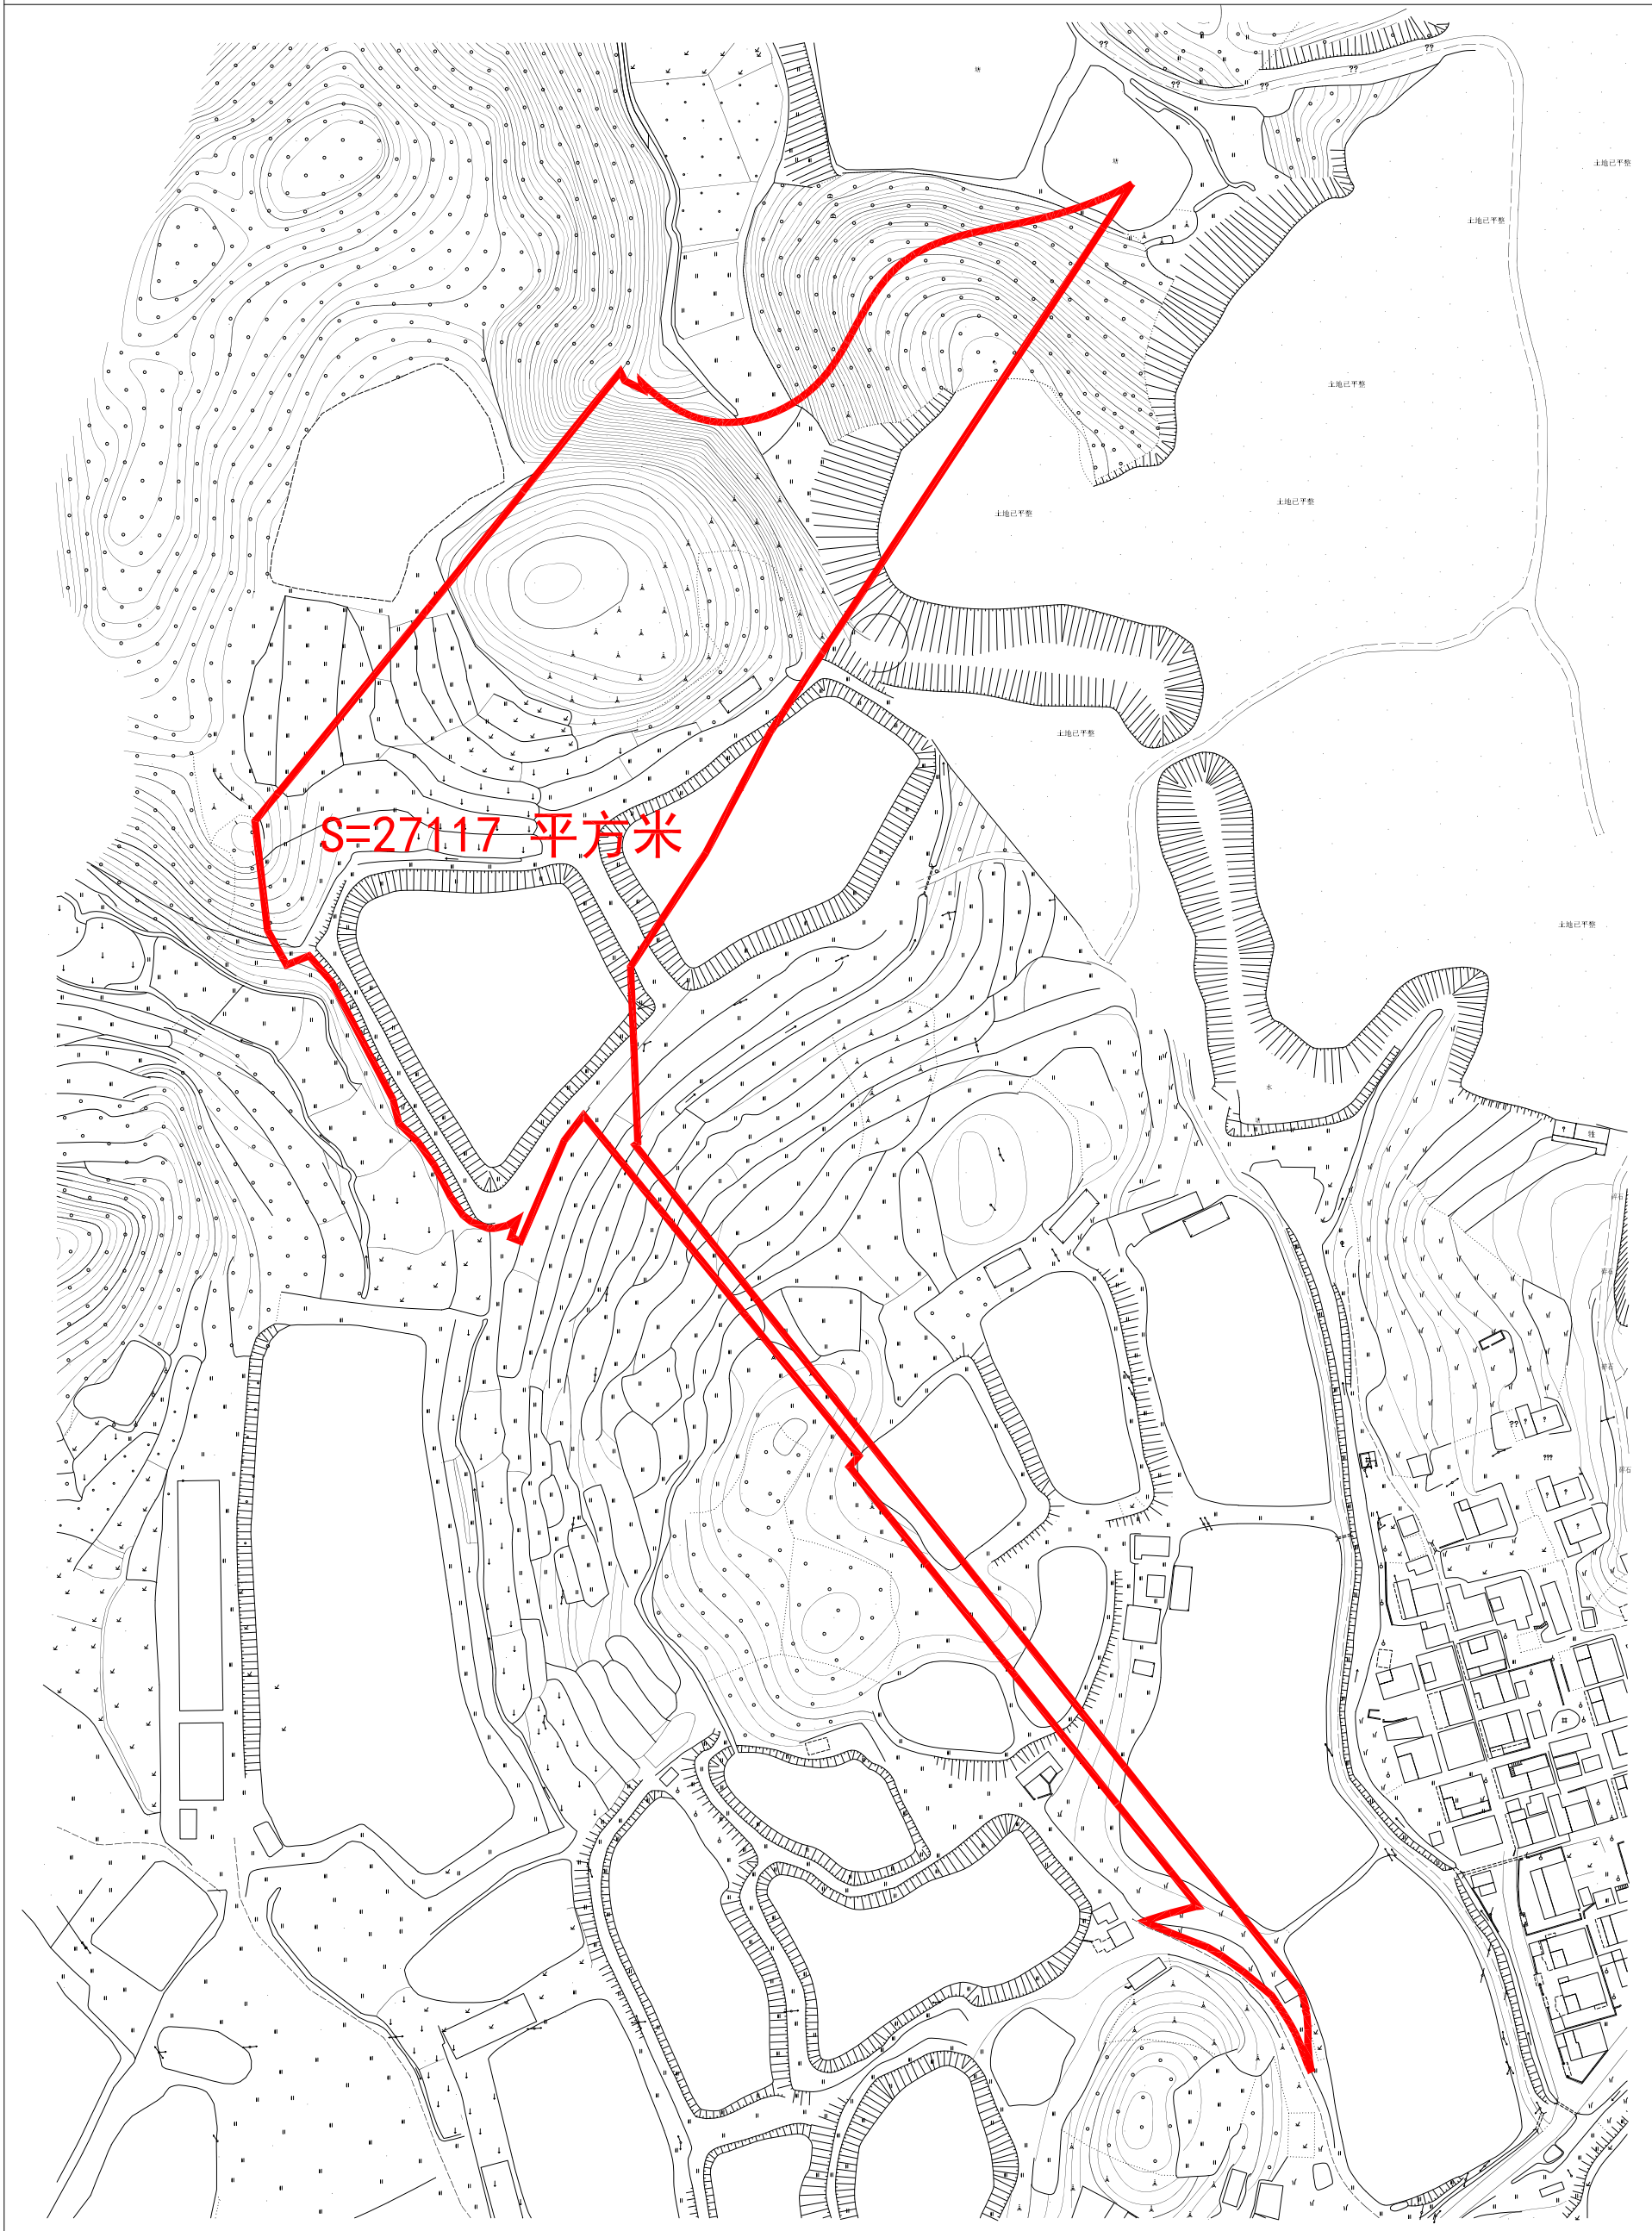

江门市蓬江区国土规划测绘队

2000国家大地坐标系,
1985国家高程基准, 等高距为1米
2007年版图式

测量日期: 2021.11.02
绘图日期: 2021.11.10

1:1800

测量员: 沈鸿冠、赵耀堂
绘图员: 沈鸿冠
检查员: 苏文勇
审核员: 乔柱