


编号: 20210273-1

# 宗地平面图

江征預告字(2021)143号

土地座落: 棠下镇大林达专股份合作经济社

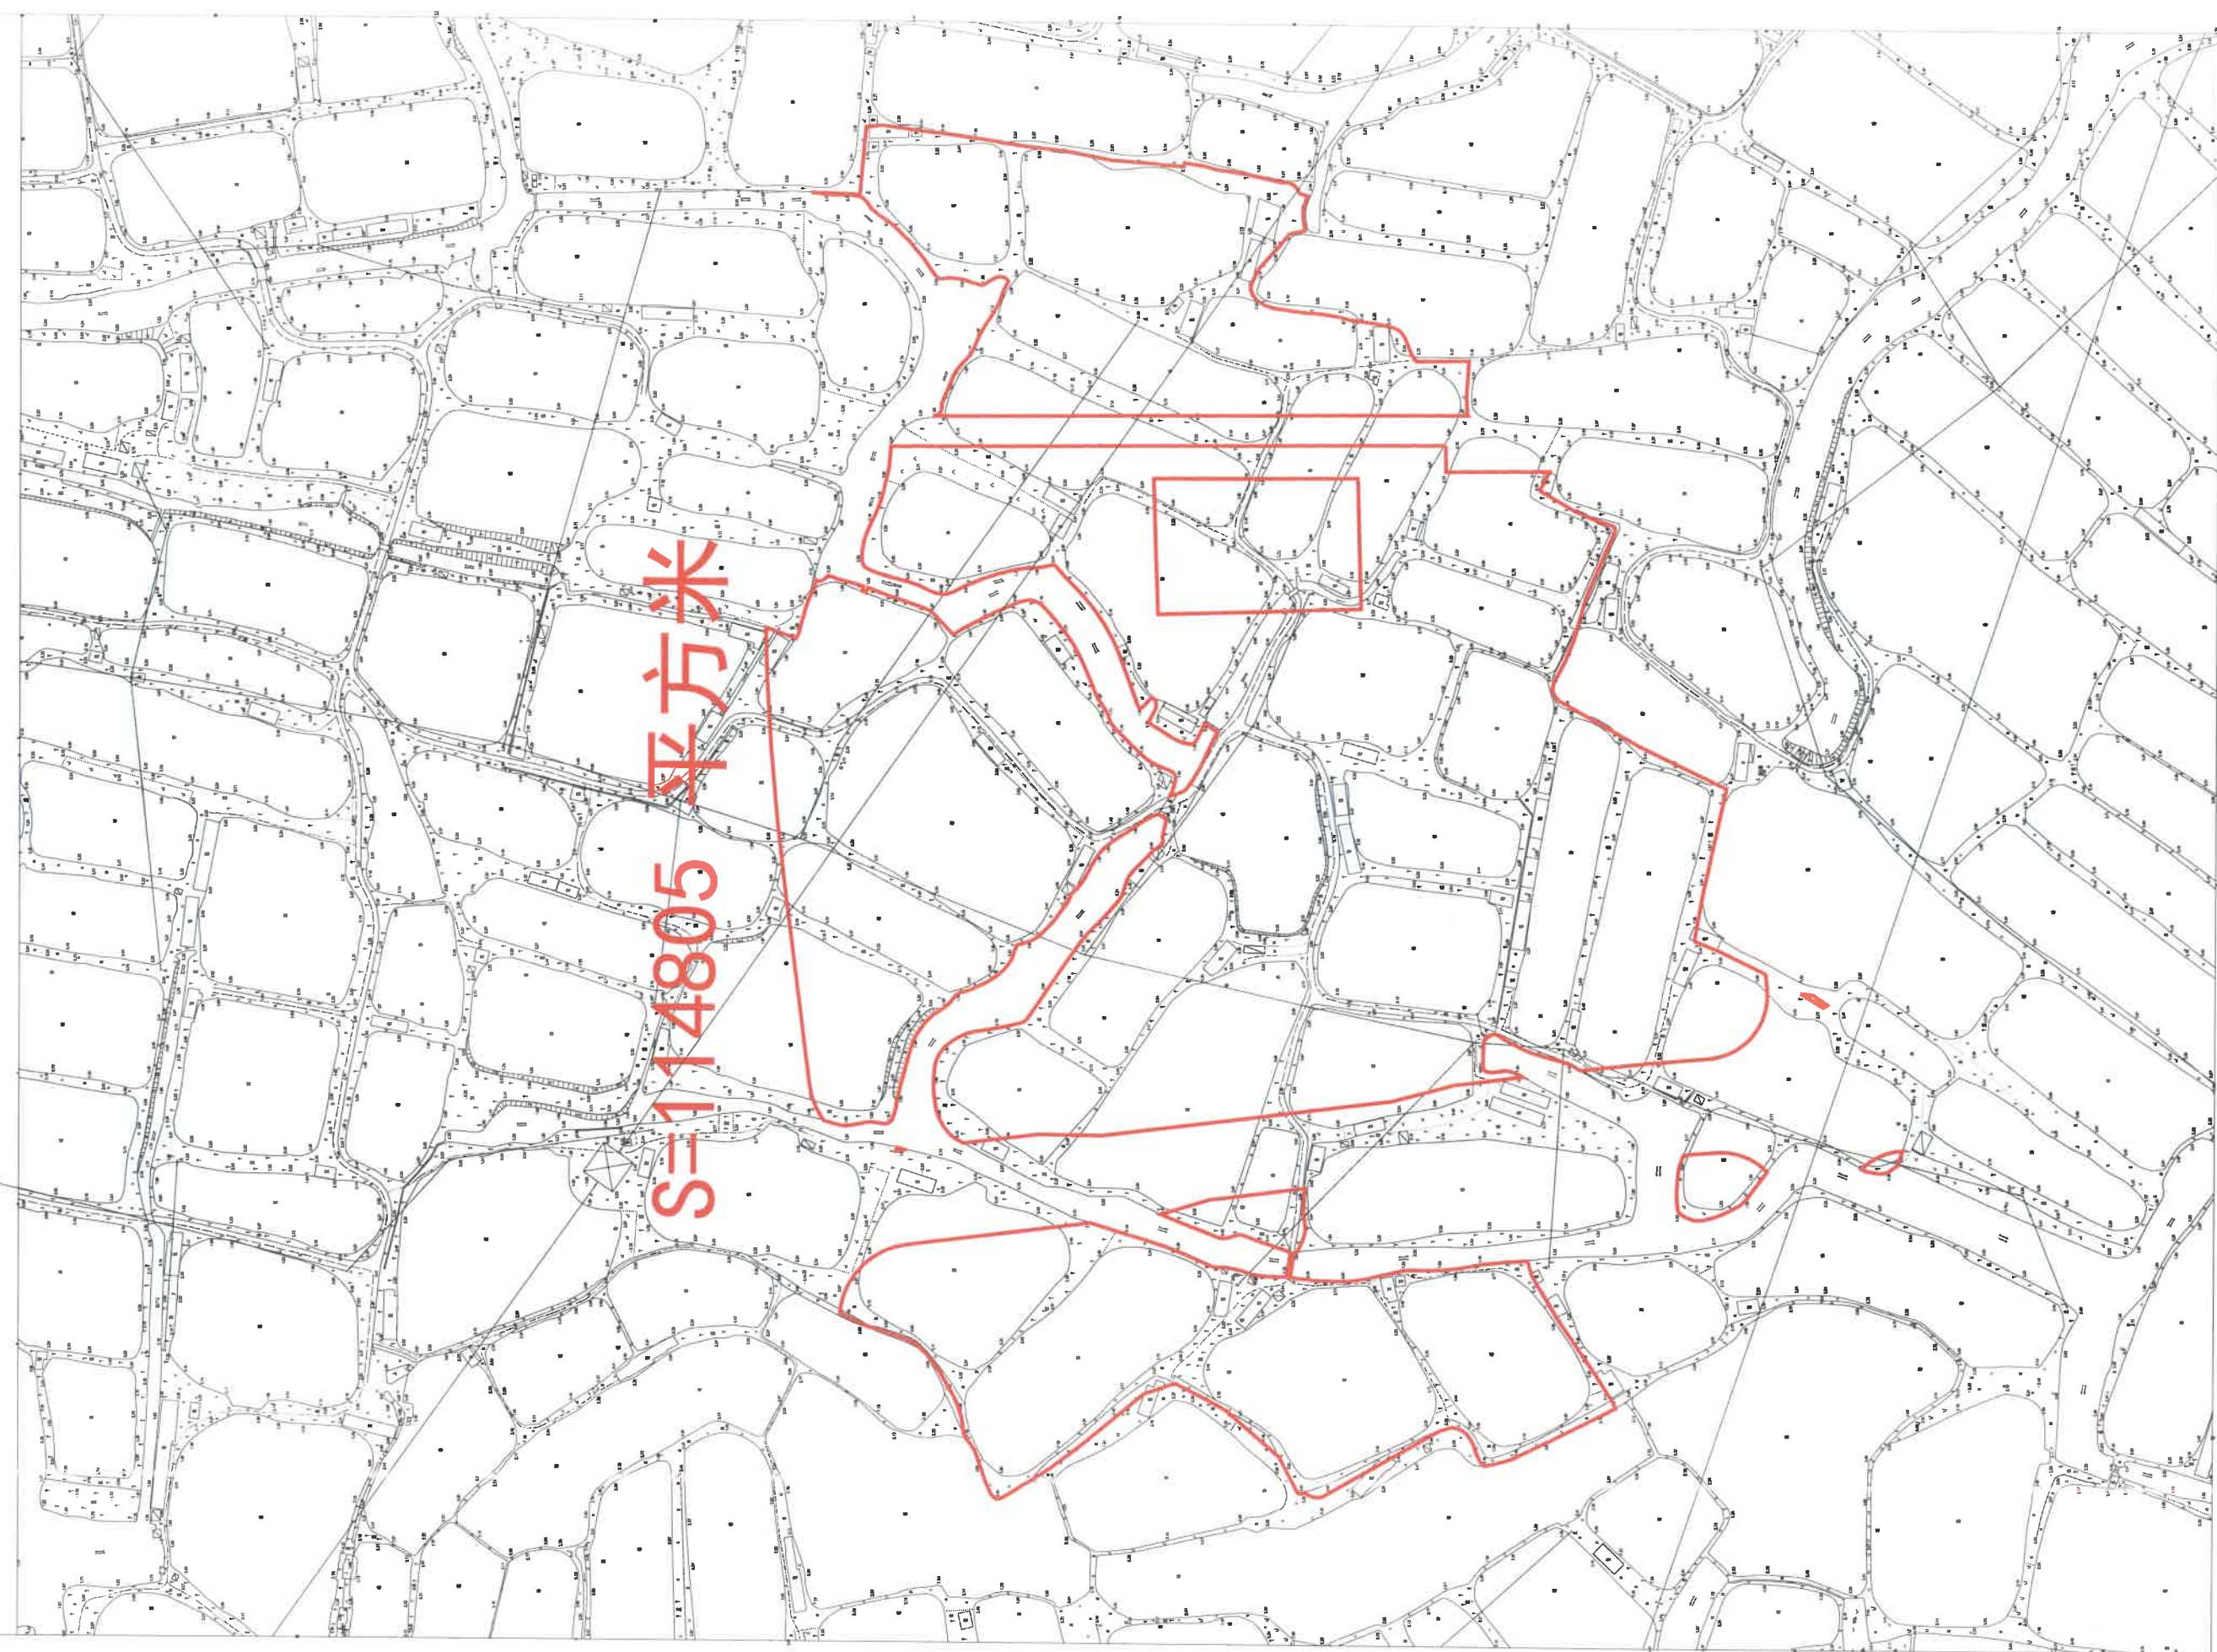

2000国家大地坐标系,  
1985国家高程基准, 等高距为1米  
2007年版图式

测量日期: 2021.11.09  
绘图日期: 2021.11.10

1:2500


测量员: 沈鸿冠、赵耀堂  
绘图员: 赵耀堂  
检查员: 苏文勇  
审核员: 乔柱

江门市蓬江区国土规划测绘队

# 宗地平面图

江征预公告字(2021)143号

土地座落: 蓬江区棠下镇大林股份合作经济联社

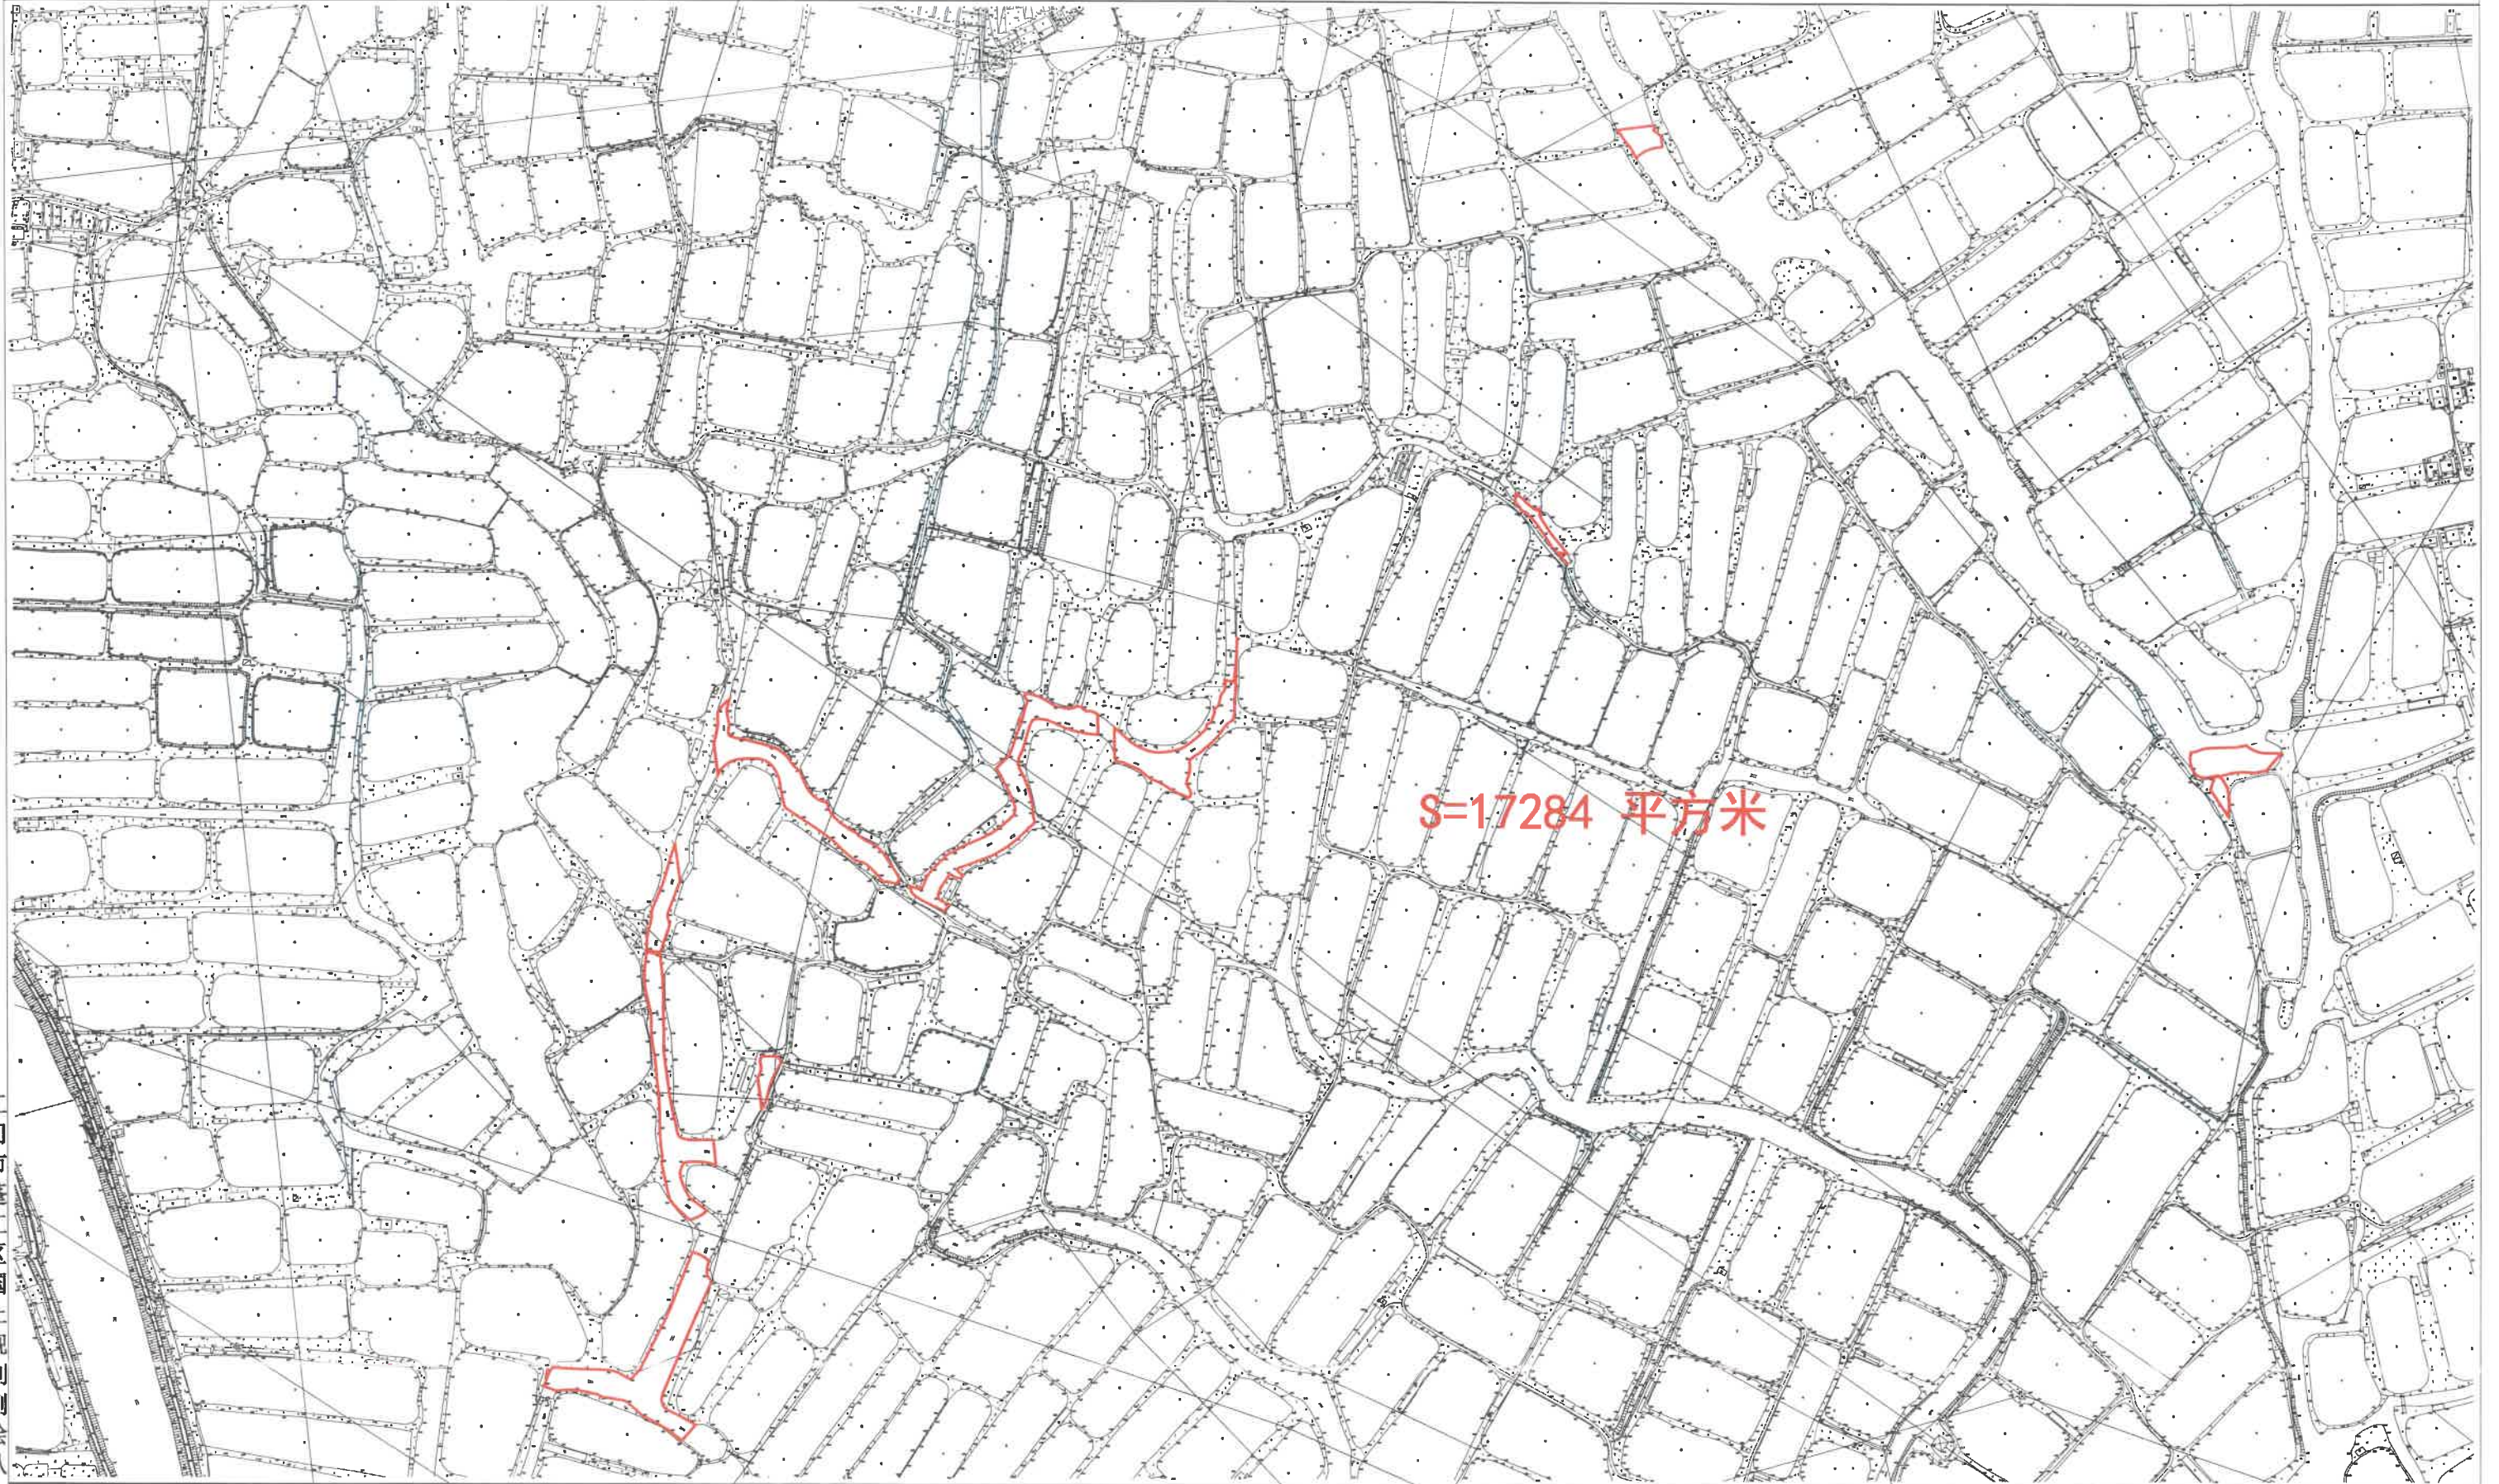

江门市蓬江区国土规划测绘队

2000国家大地坐标系,  
1985国家高程基准, 等高距为1米  
2007年版图式

测量日期: 2021.11.09  
绘图日期: 2021.11.10


1:4500

测量员: 沈鸿冠、赵耀堂  
绘图员: 赵耀堂  
检查员: 苏文勇  
审核员: 乔柱

# 宗地平面图

江征预公告字(2021)143号

土地座落: 蓬江区棠下镇大林庙东股份合作经济社

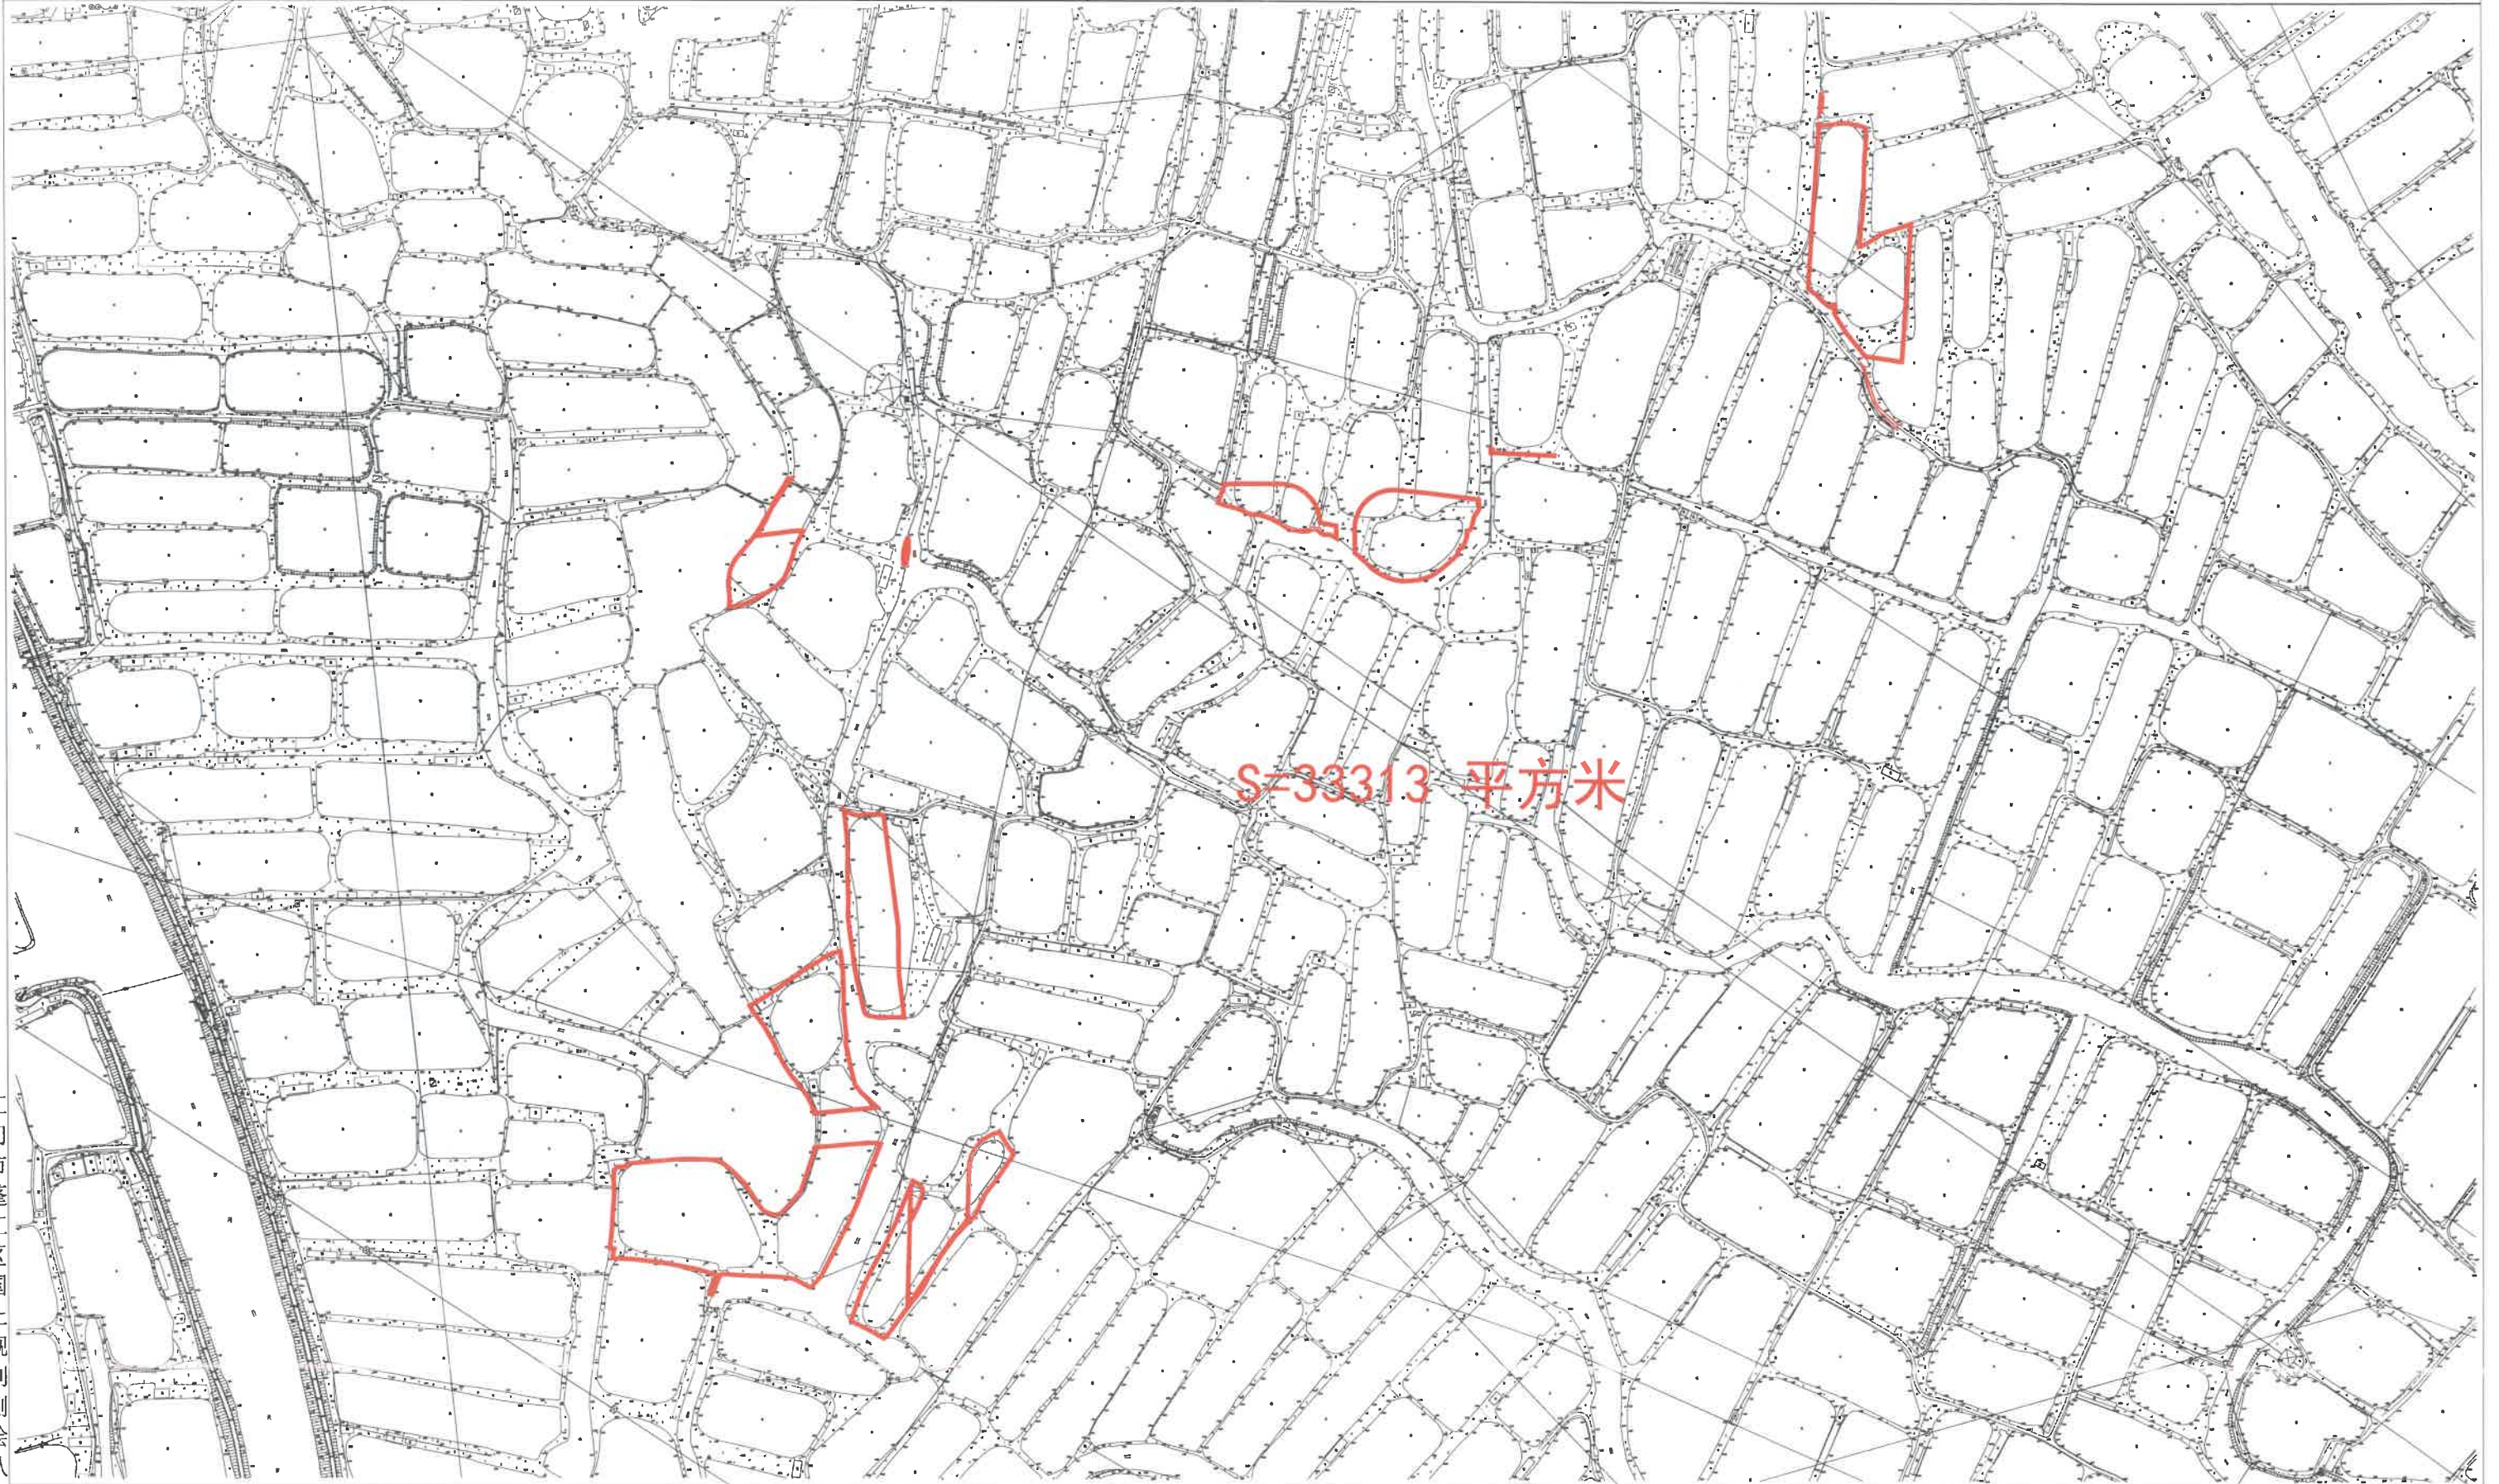

江门市蓬江区国土规划测绘队

2000国家大地坐标系,  
1985国家高程基准, 等高距为1米  
2007年版图式

测量日期: 2021.11.09  
绘图日期: 2021.11.10

1:4000


测量员: 沈鸿冠、赵耀堂  
绘图员: 赵耀堂  
检查员: 苏文勇  
审核员: 乔柱

# 宗地平面图

编号: 20210273-4

江征預告字 (2021) 143号

土地座落: 蓬江区棠下镇大林清河股份合作经济社

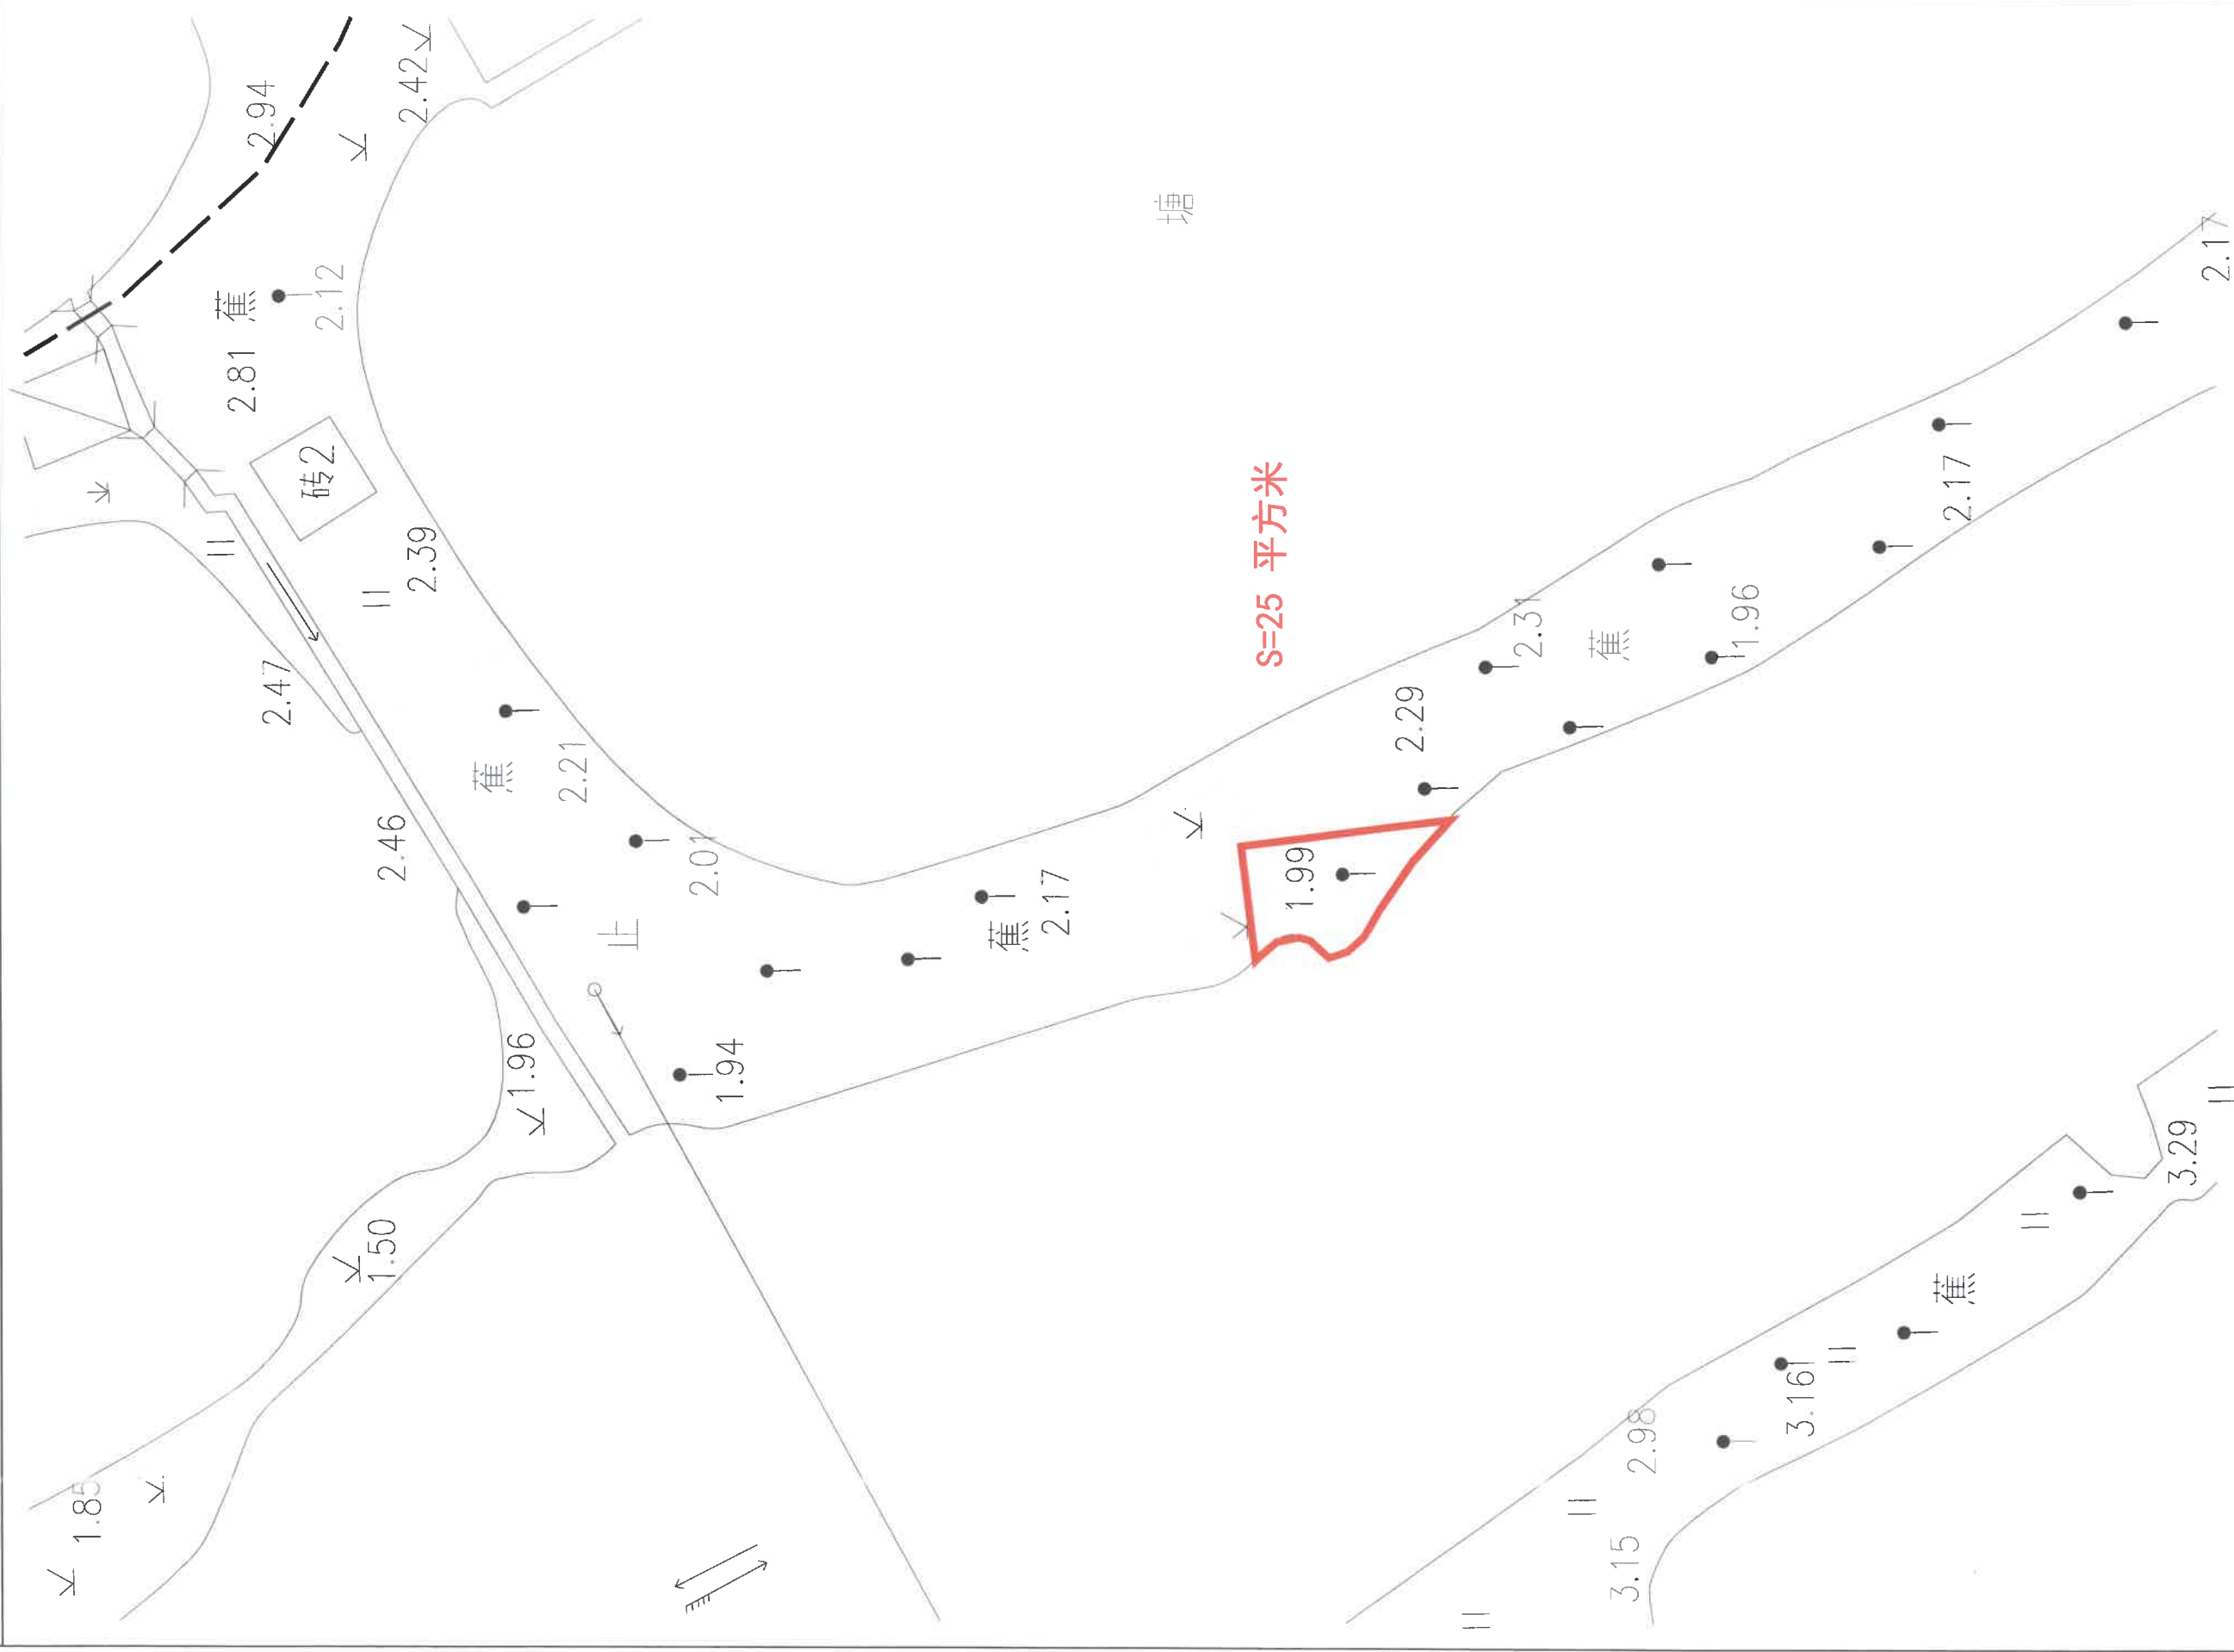

测量员: 沈鸿冠、赵耀堂  
绘图员: 赵耀堂  
检查员: 苏文勇  
审核员: 乔柱

测量日期: 2021.11.09  
绘图日期: 2021.11.10

2000国家大地坐标系,  
1985国家高程基准, 等高距为1米  
2007年版图式


1:250

江门市蓬江区国土规划测绘队

# 宗地平面图

江征预公告字(2021)143号

土地座落: 蓬江区棠下镇大林新路股份合作经济社

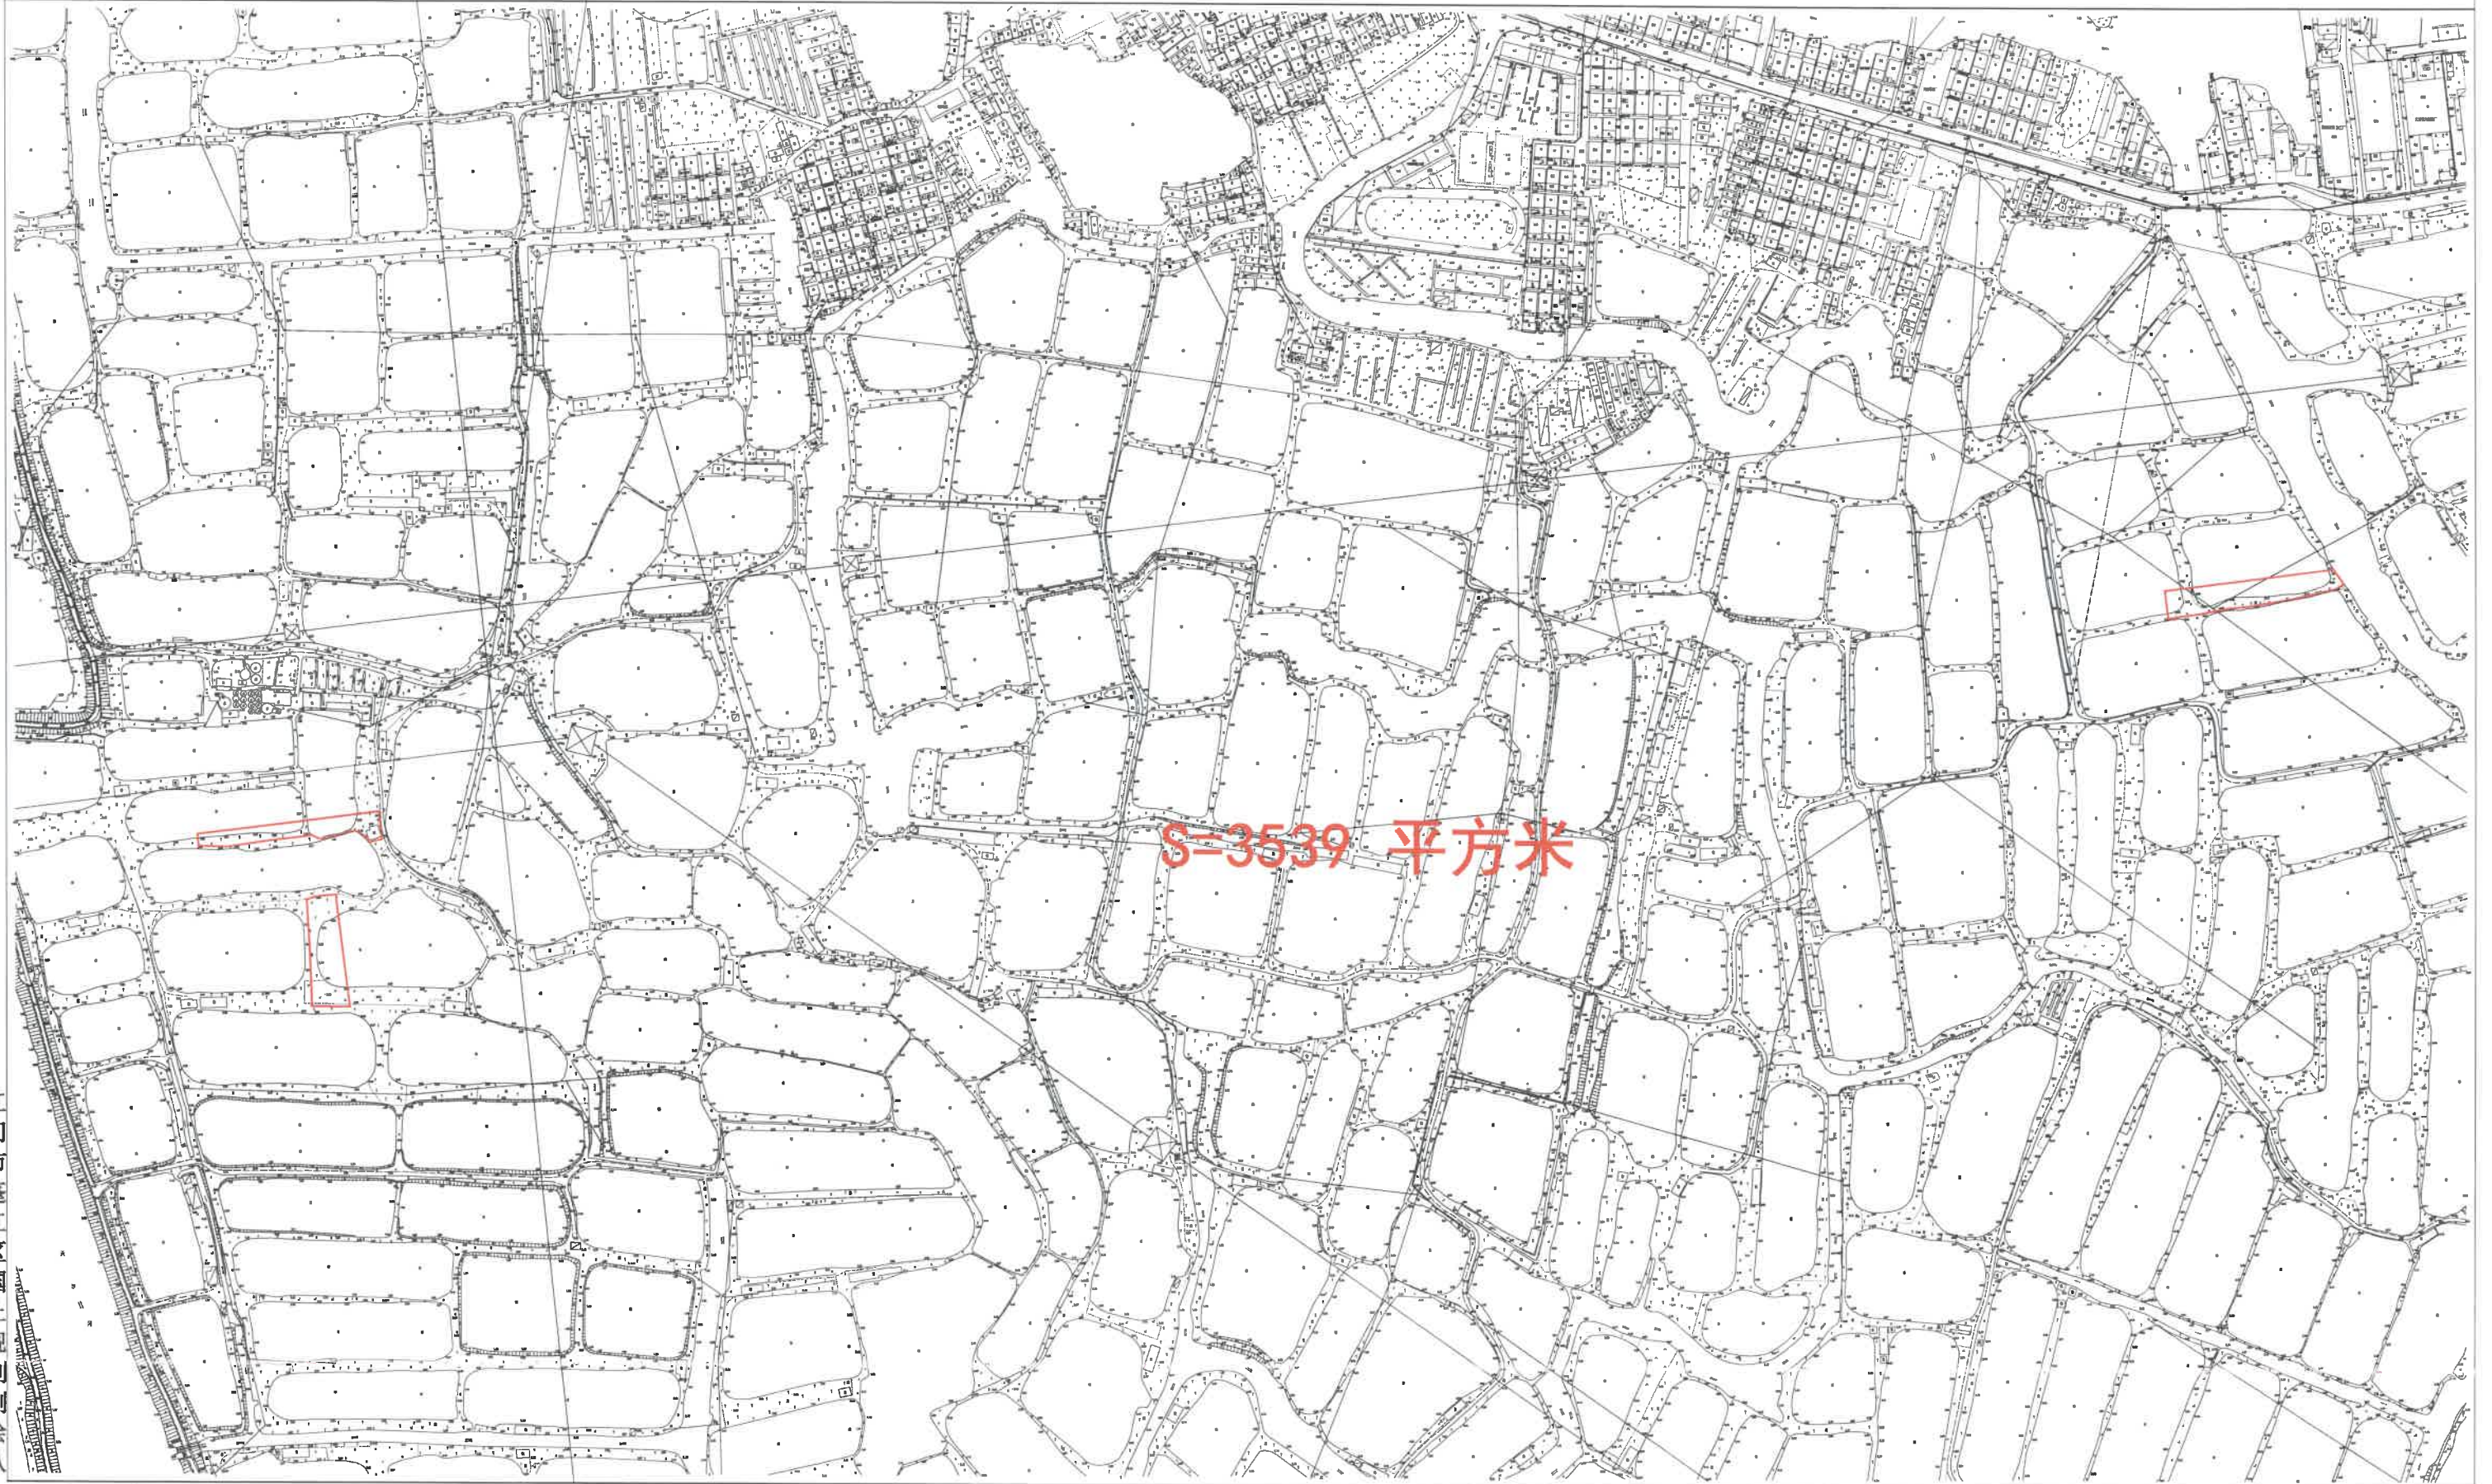

江门市蓬江区国土规划测绘队

2000国家大地坐标系,  
1985国家高程基准, 等高距为1米  
2007年版图式

测量日期: 2021.11.09  
绘图日期: 2021.11.10

1:3500


测量员: 沈鸿冠、赵耀堂  
绘图员: 赵耀堂  
检查员: 苏文勇  
审核员: 乔柱

# 宗地平面图

编号: 20210273-6

江征預告字(2021)143号

土地座落: 蓬江区棠下镇大林余庆股份合作经济社

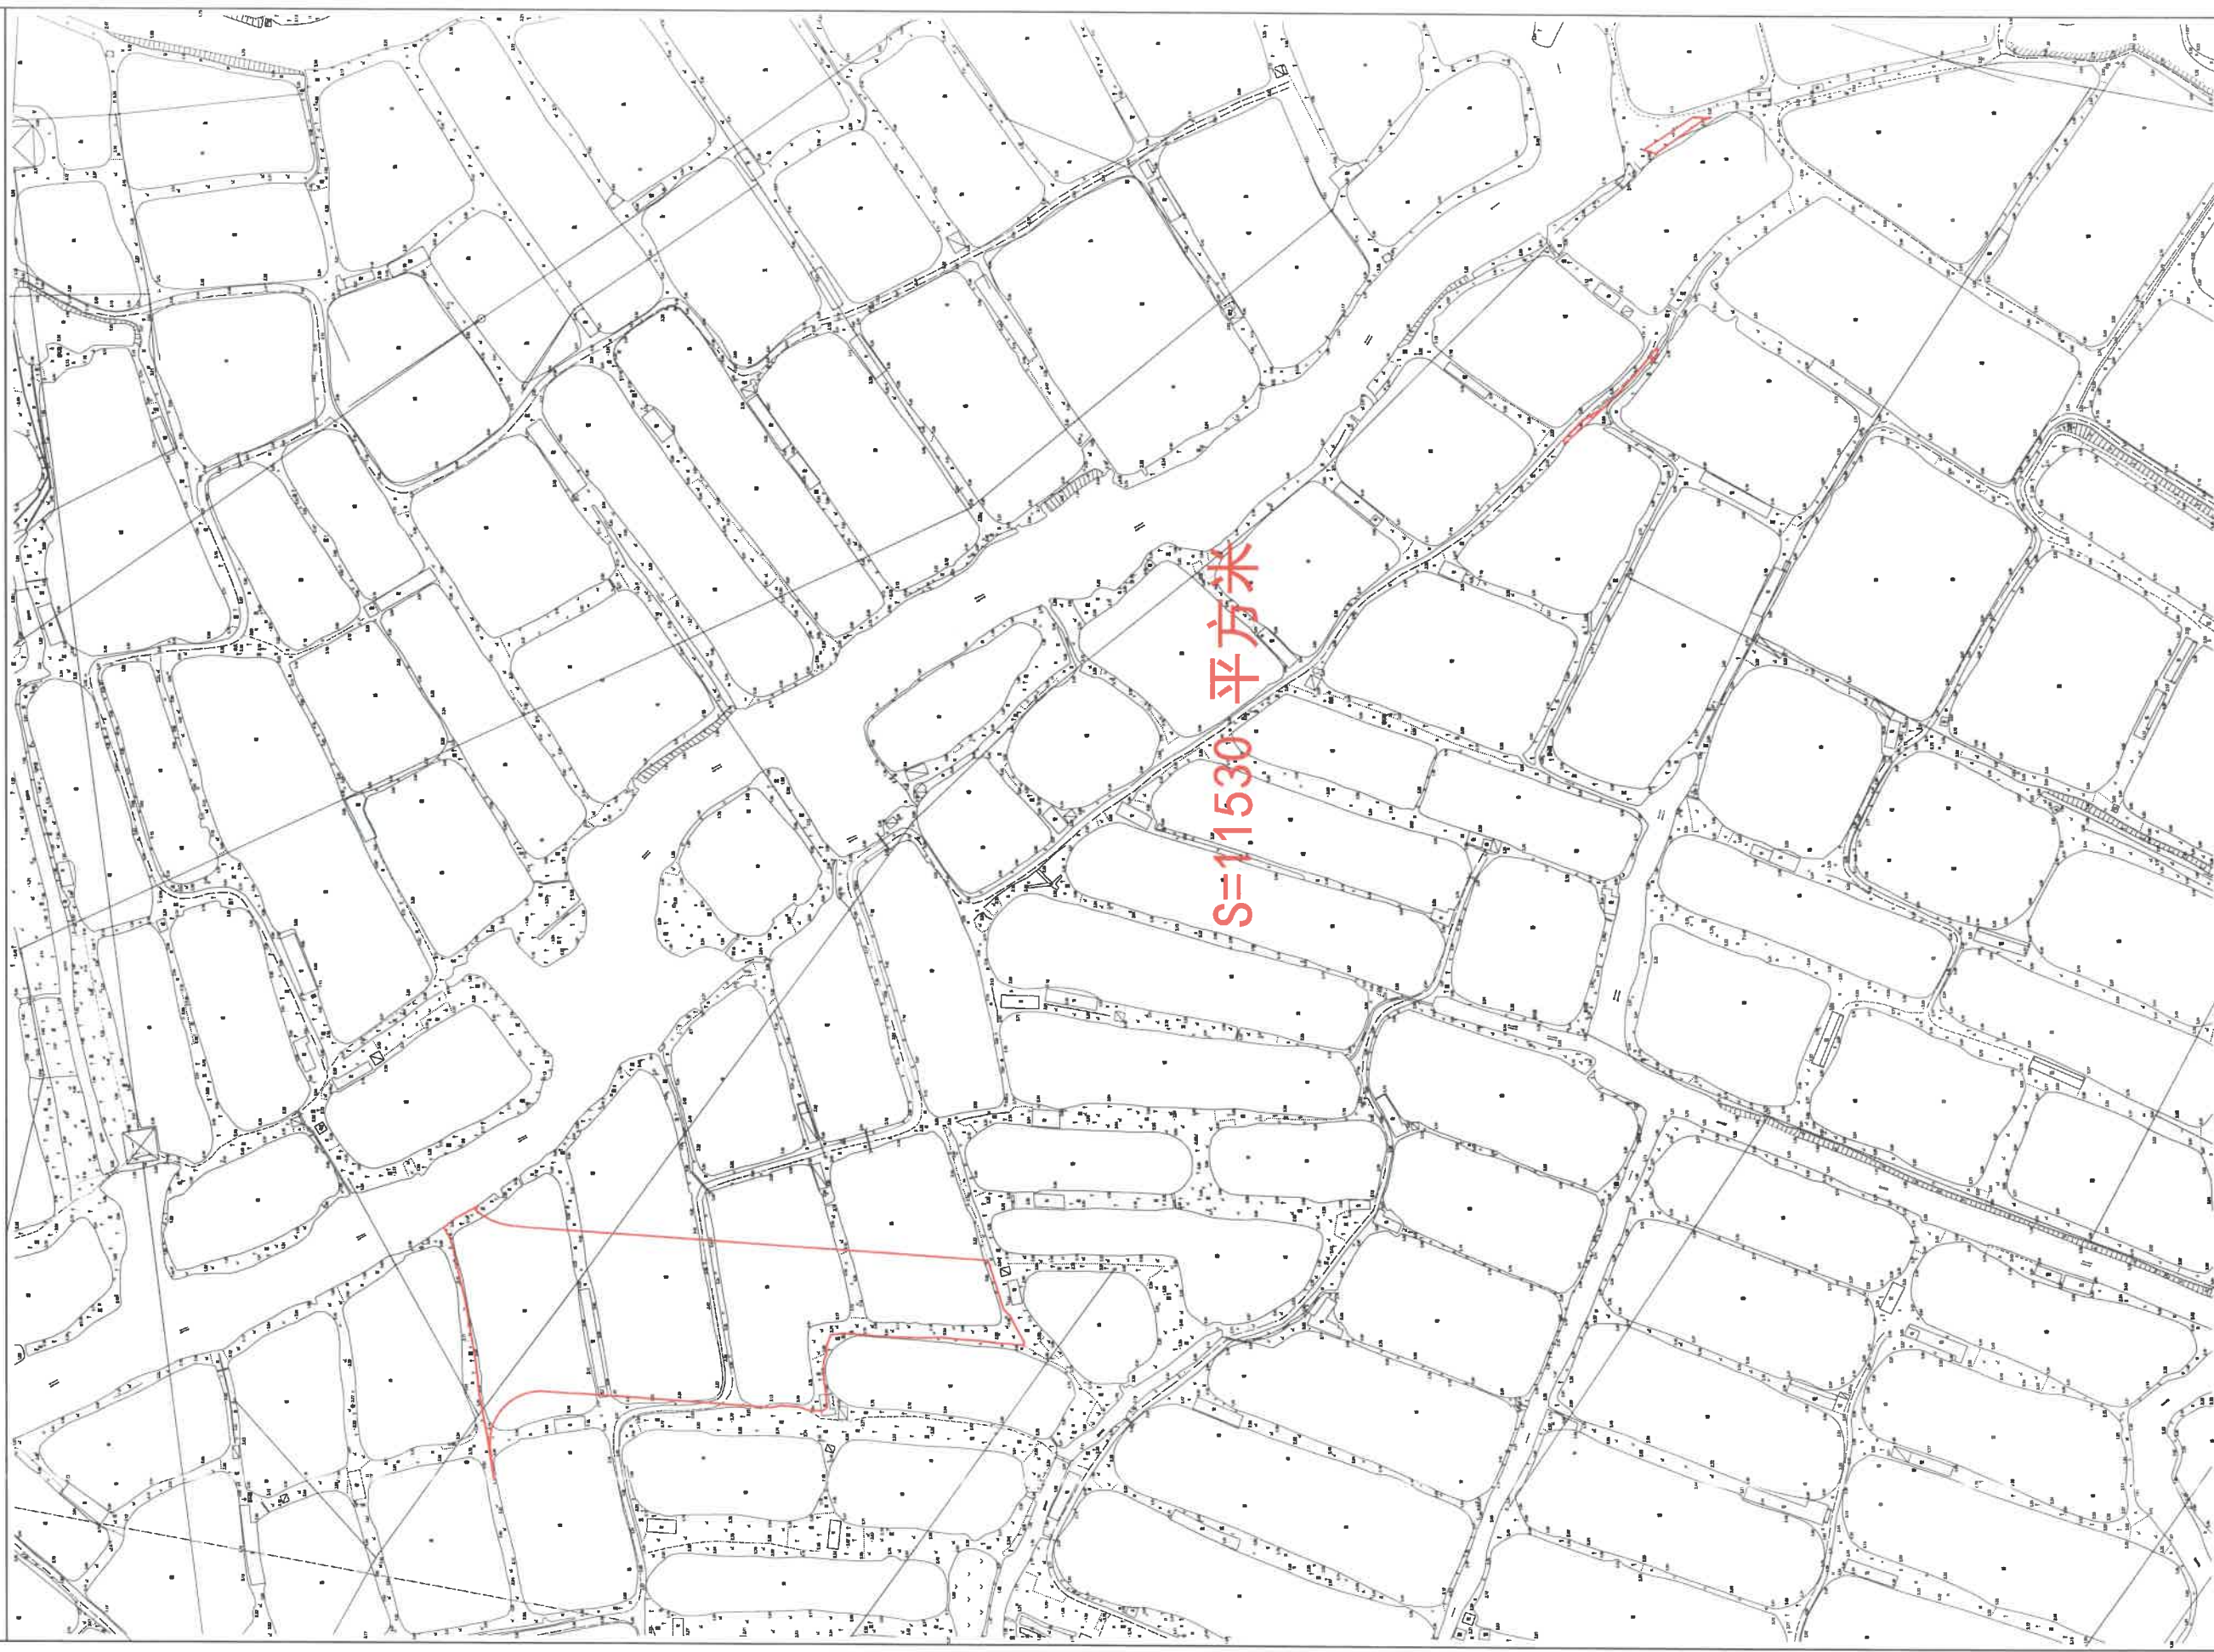

2000国家大地坐标系,  
1985国家高程基准, 等高距为1米  
2007年版图式

测量日期: 2021.11.09  
绘图日期: 2021.11.10

1:2500

测量员: 沈鸿冠、赵耀堂  
绘图员: 赵耀堂  
检查员: 苏文勇  
审核员: 乔柱


江门市蓬江区国土规划测绘队

# 宗地平面图

编号: 20210273-7

江征預告字 (2021) 143号

土地座落: 蓬江区棠下镇石头股份合作经济联合社

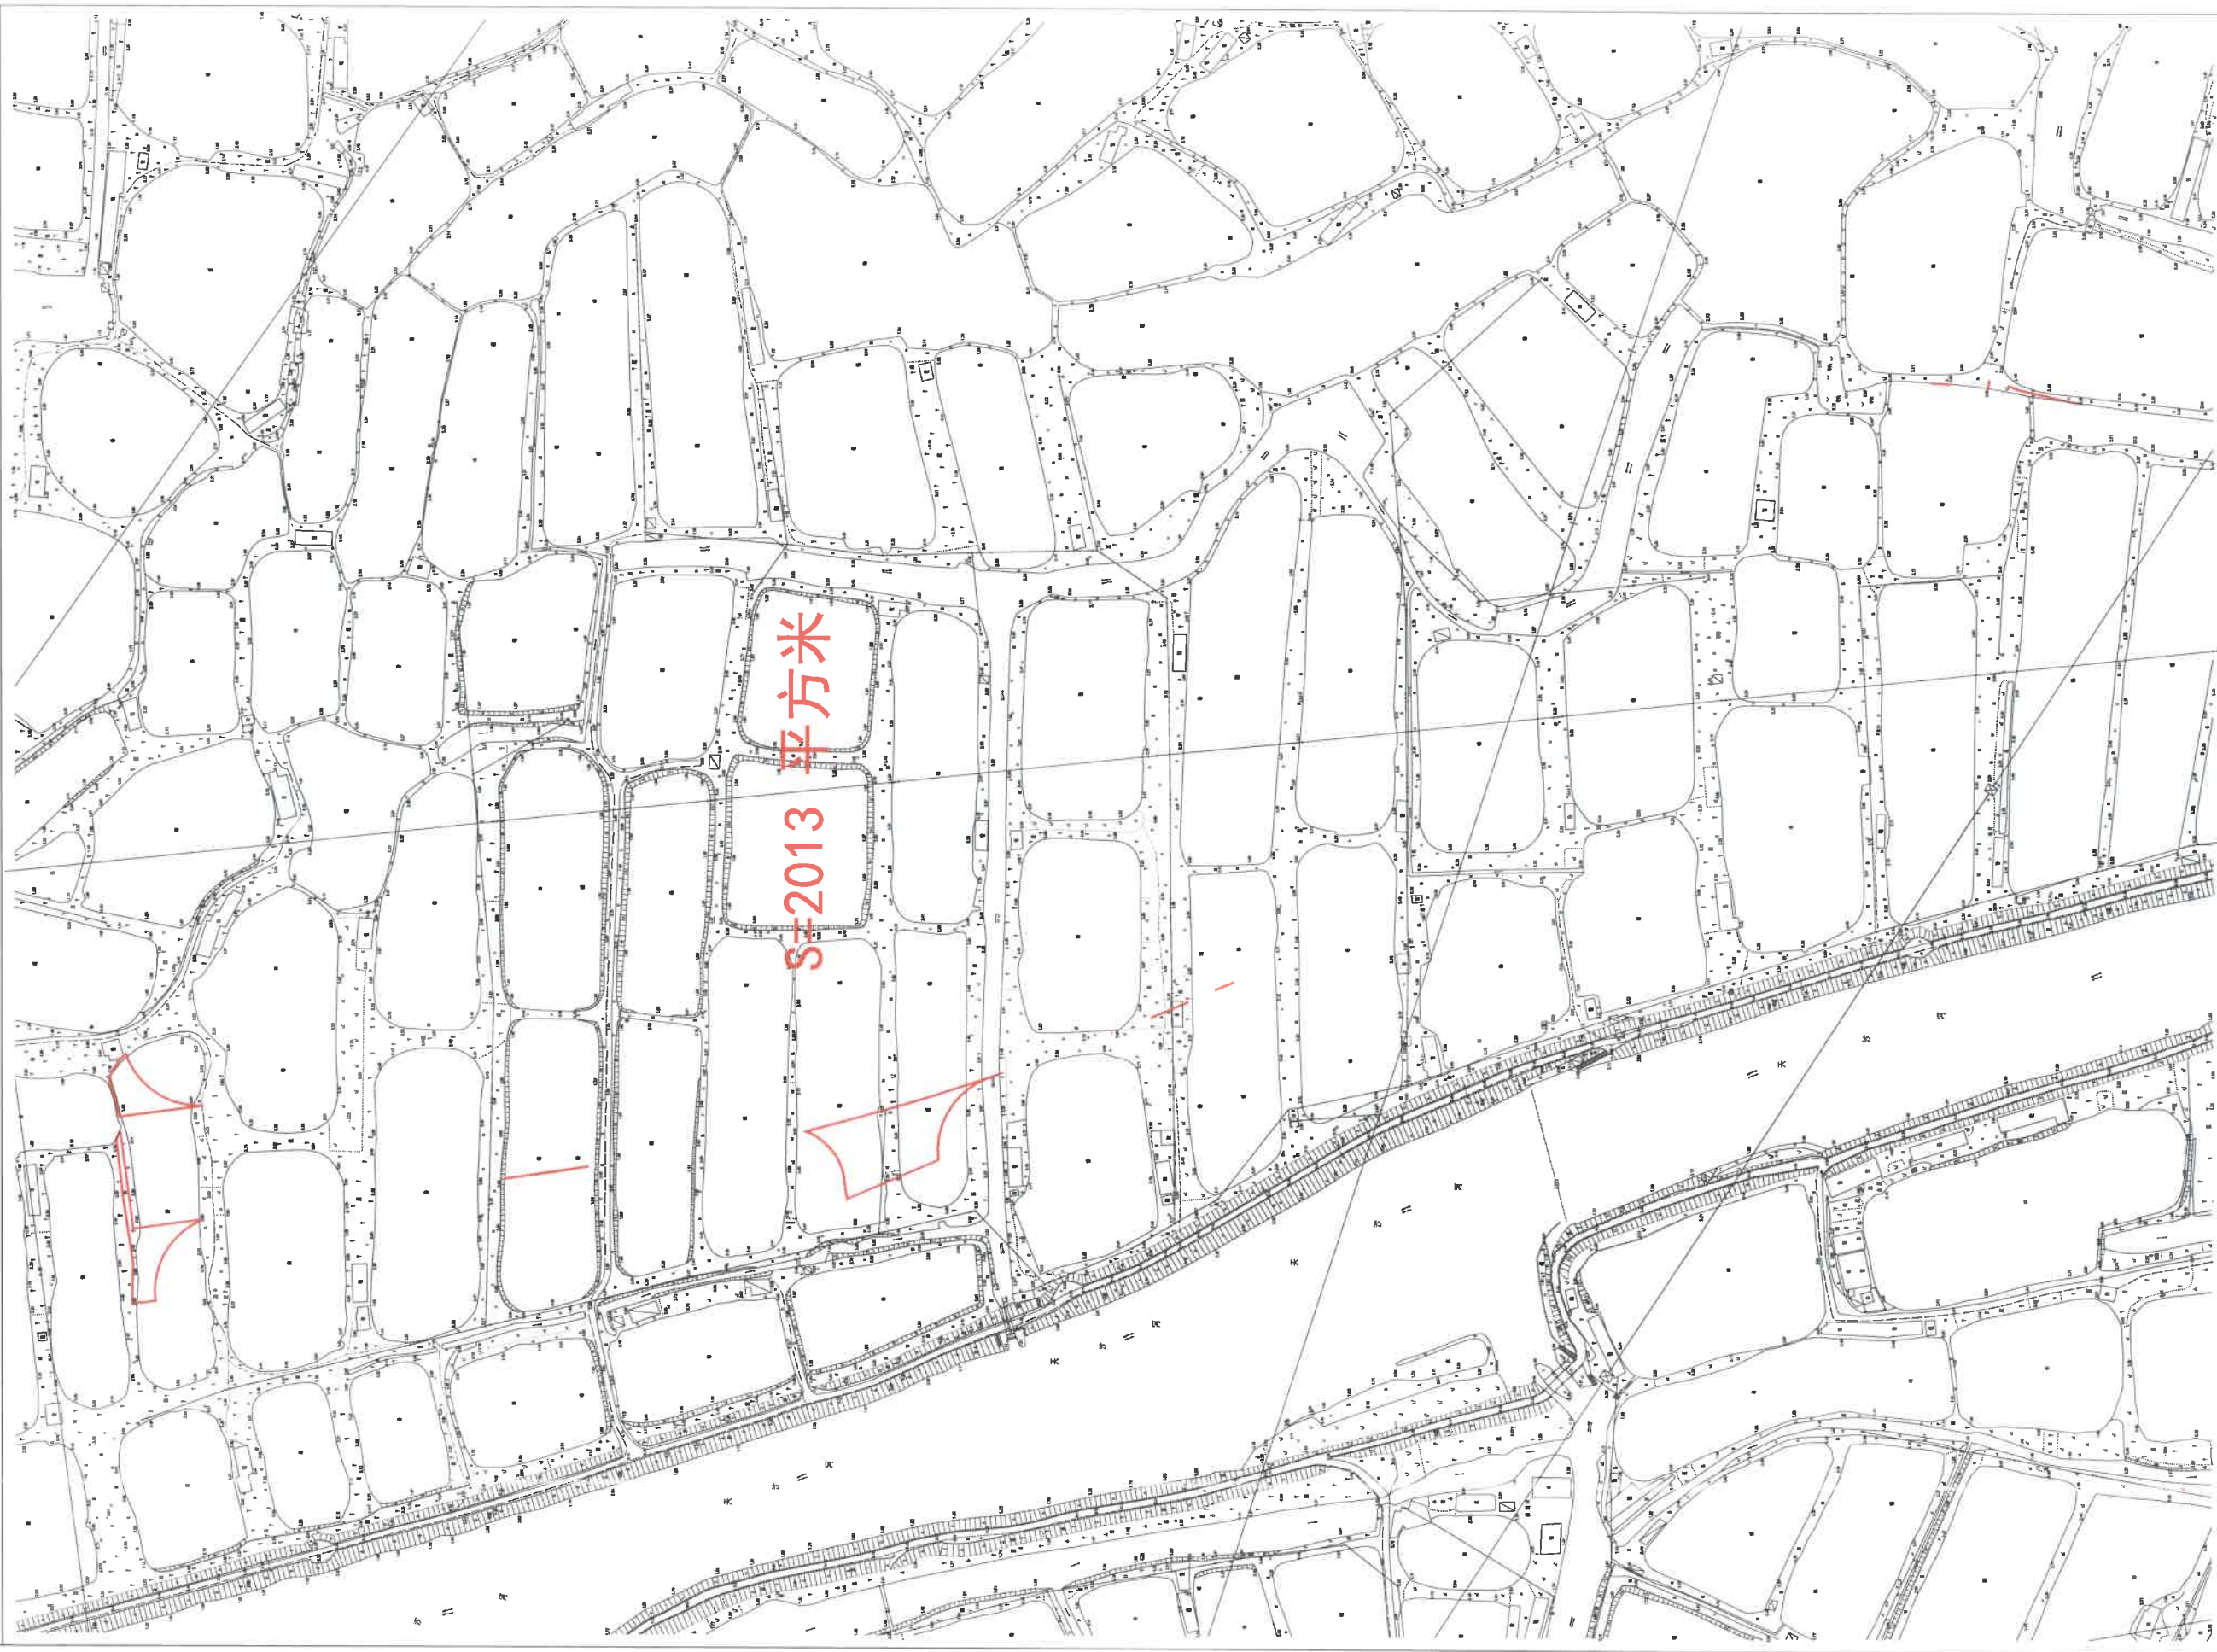

江门市蓬江区国土规划测绘队

2000国家大地坐标系,  
1985国家高程基准, 等高距为1米  
2007年版图式

测量日期: 2021.11.09  
绘图日期: 2021.11.10

1:2500

测量员: 沈鸿冠、赵耀堂  
绘图员: 赵耀堂  
检查员: 苏文勇  
审核员: 乔柱



江门市蓬江区国土规划测绘队

2000国家大地坐标系,  
1985国家高程基准,等高距为1米  
2007年版图式

测量日期: 2021.11.09  
绘图日期: 2021.11.10

1:5000

测量员: 沈鸿冠、赵耀堂  
绘图员: 赵耀堂  
检查员: 苏文勇  
审核员: 乔柱




编号: 20210273-9

# 宗地平面图

江征預告字(2021)143号

土地座落:蓬江区棠下镇周郡居安股份合作经济社

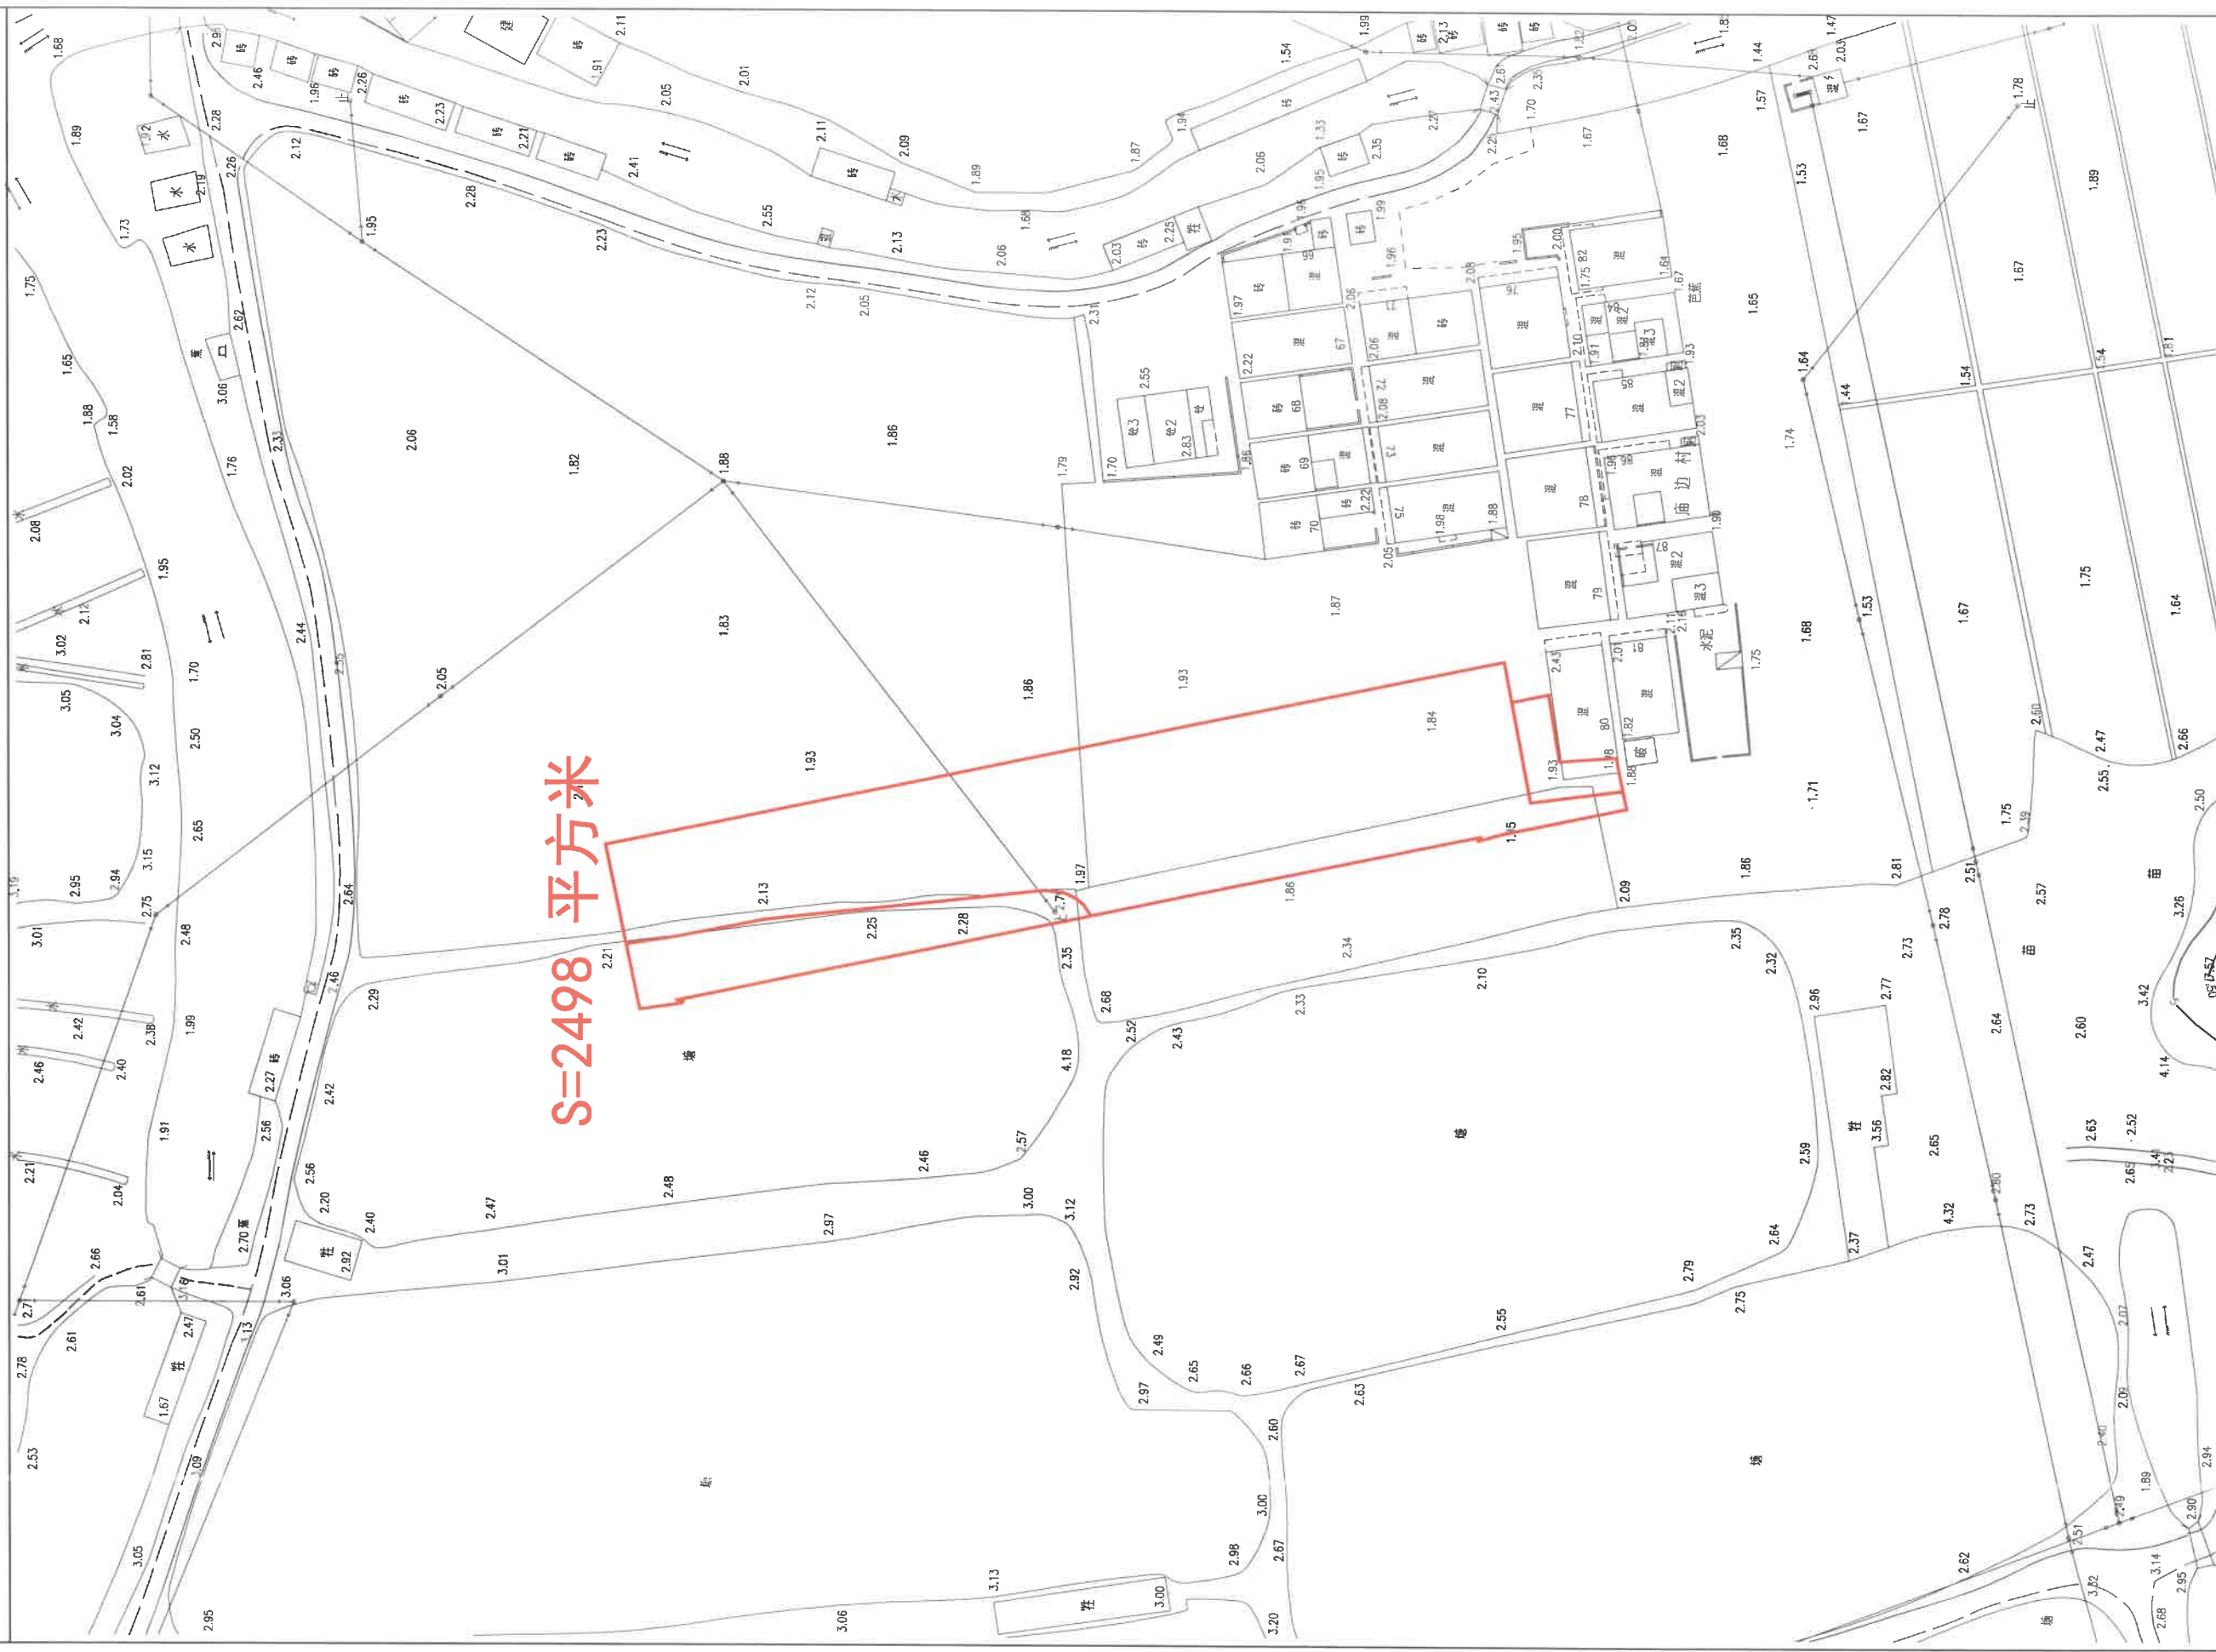

2000国家大地坐标系,  
1985国家高程基准, 等高距为1米  
2007年版图式

测量日期: 2021.11.09  
绘图日期: 2021.11.10

## 1:800

测量员: 沈鸿冠、赵耀堂  
绘图员: 赵耀堂  
检查员: 苏文勇  
审核员: 乔柱


江门市蓬江区国土规划测绘队

编号: 20210273-10

# 宗地平面图

江征預告字 (2021) 143号

土地座落: 蓬江区棠下镇周郡庙边股份合作经济社

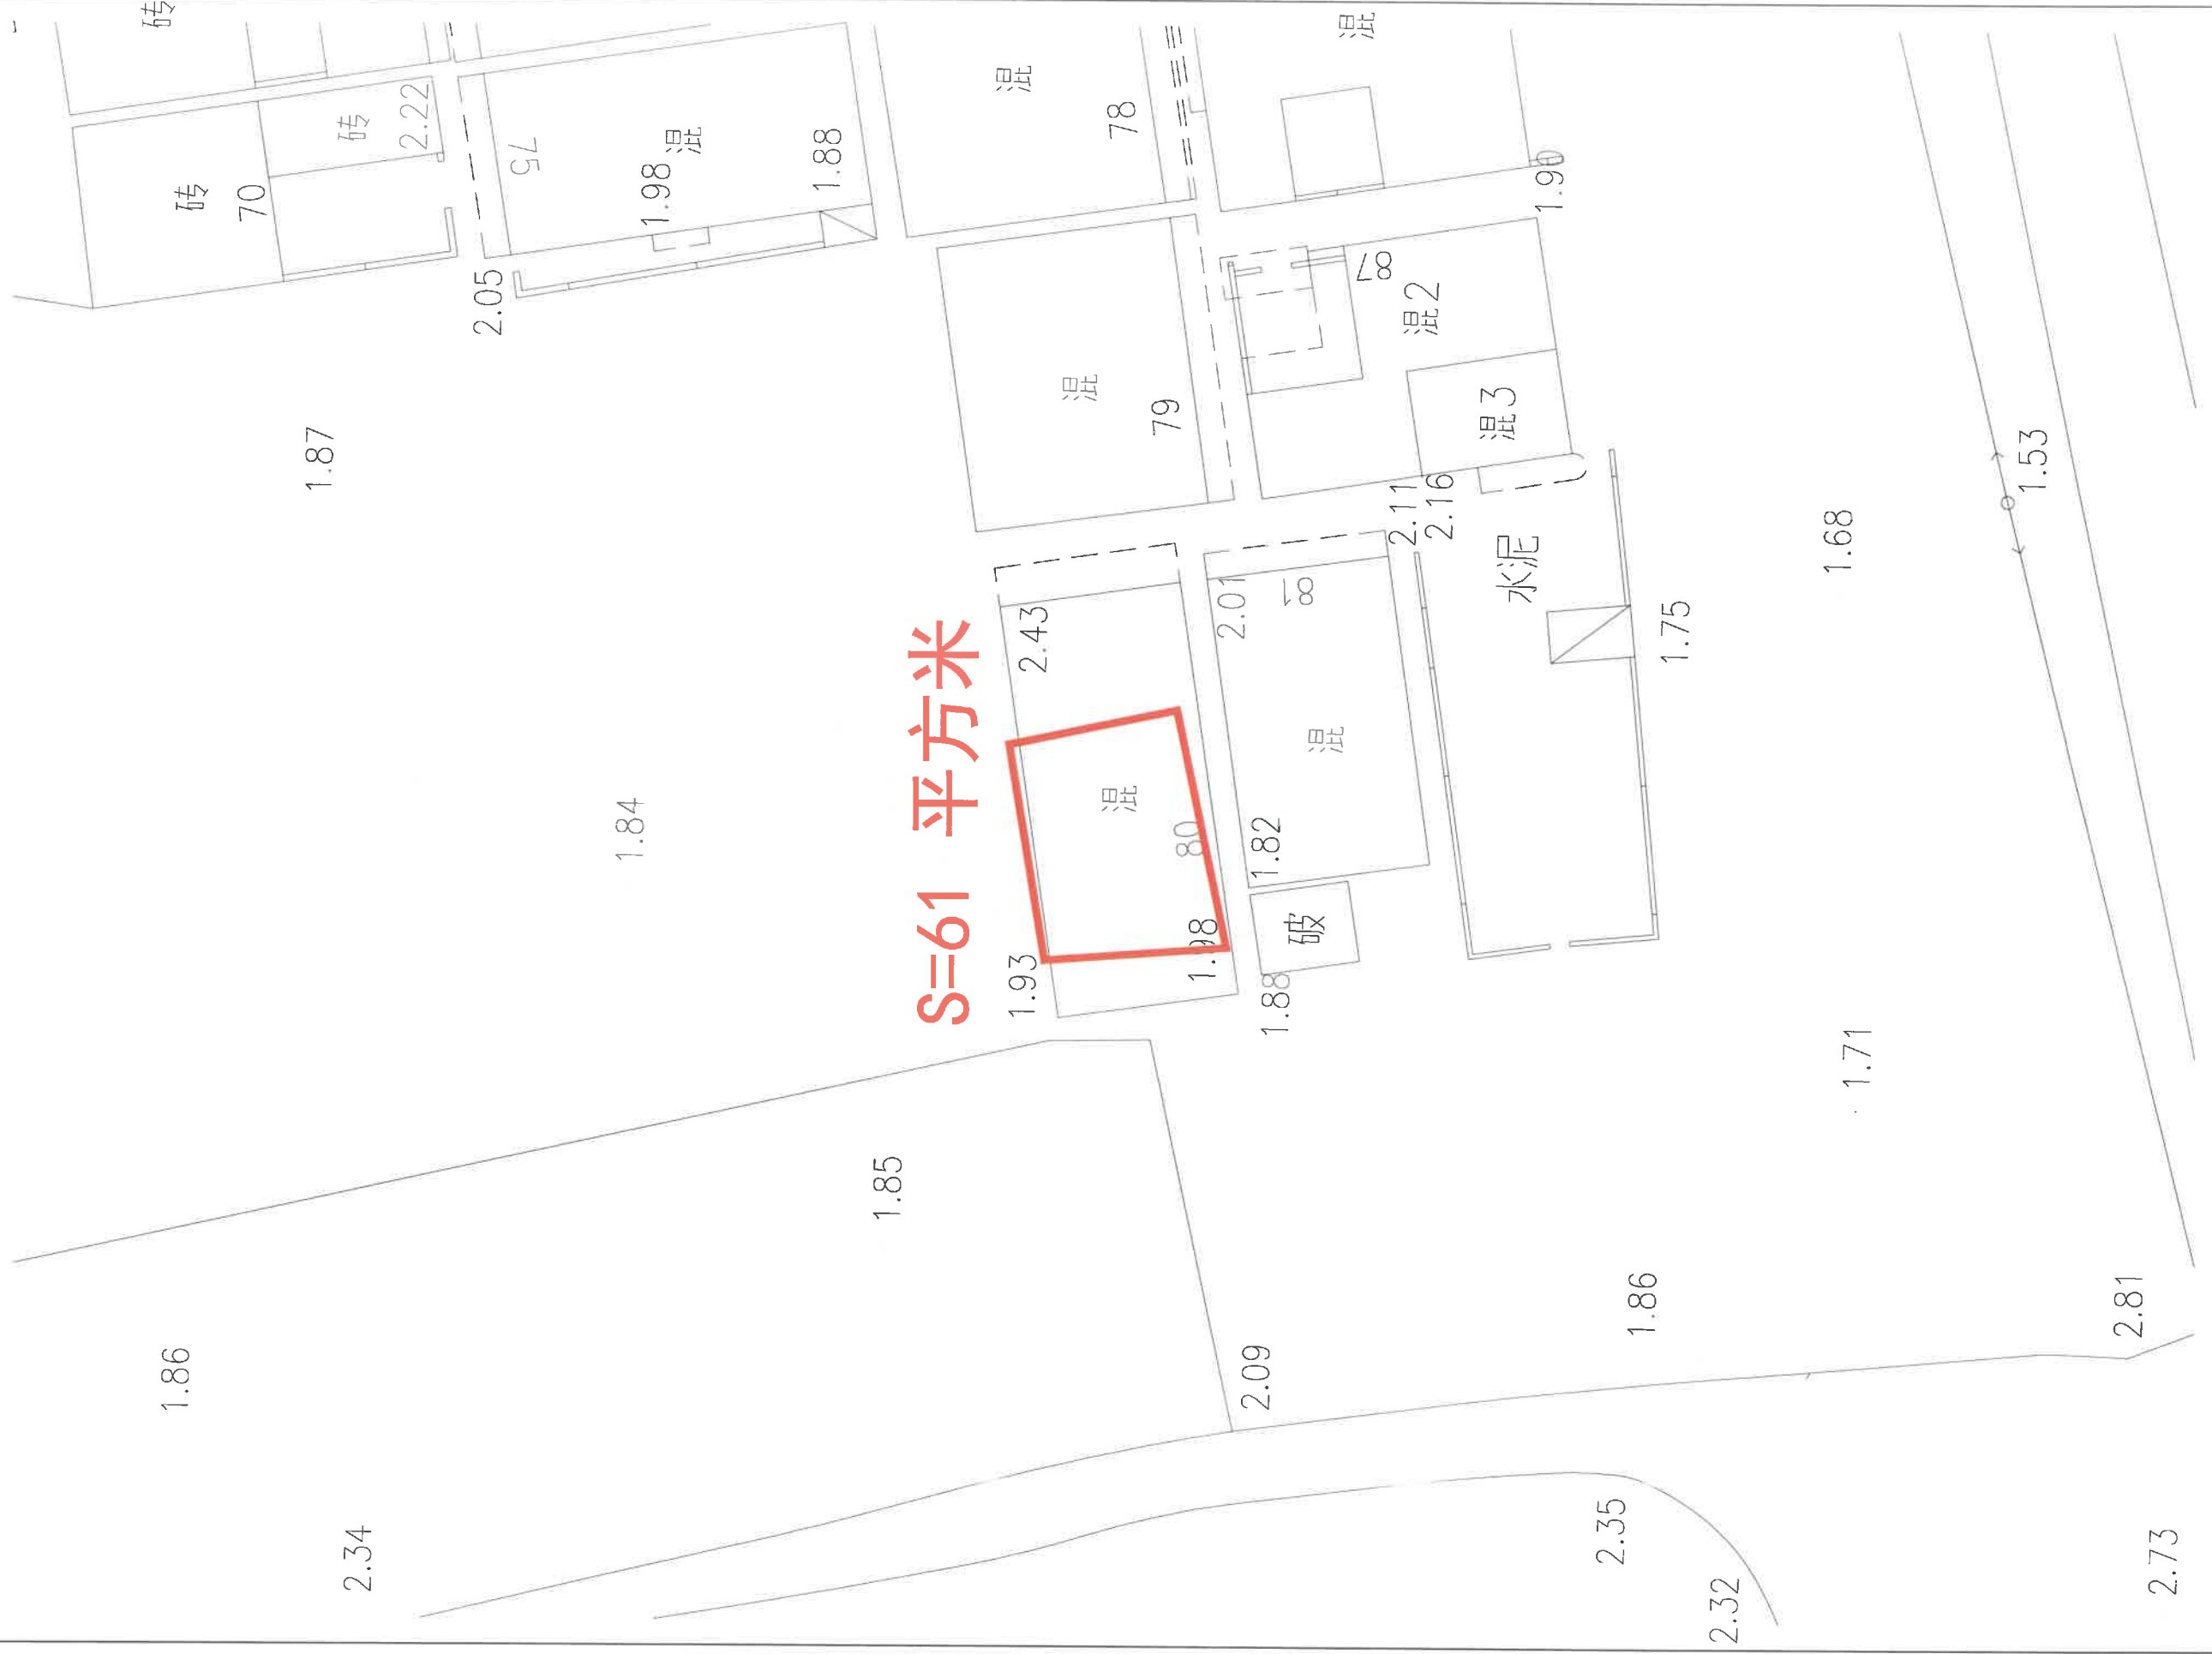

江门市蓬江区国土规划测绘队

2000国家大地坐标系,  
1985国家高程基准, 等高距为1米  
2007年版图式

测量日期: 2021.11.09  
绘图日期: 2021.11.10

1:250

测量员: 沈鸿冠、赵耀堂  
绘图员: 赵耀堂  
检查员: 苏文勇  
审核员: 乔柱