

深圳至岑溪高速公路江门龙湾至共和段改扩建工程蓬江段建设项目用地拟征收土地公告附图


江征预公告字（2021）156号

江门市蓬江区杜阮镇龙眠股份合作经济联合社

土名：猪坑、陈坑笃、高山栋

面积：0.1986公顷

杜阮镇龙眠村

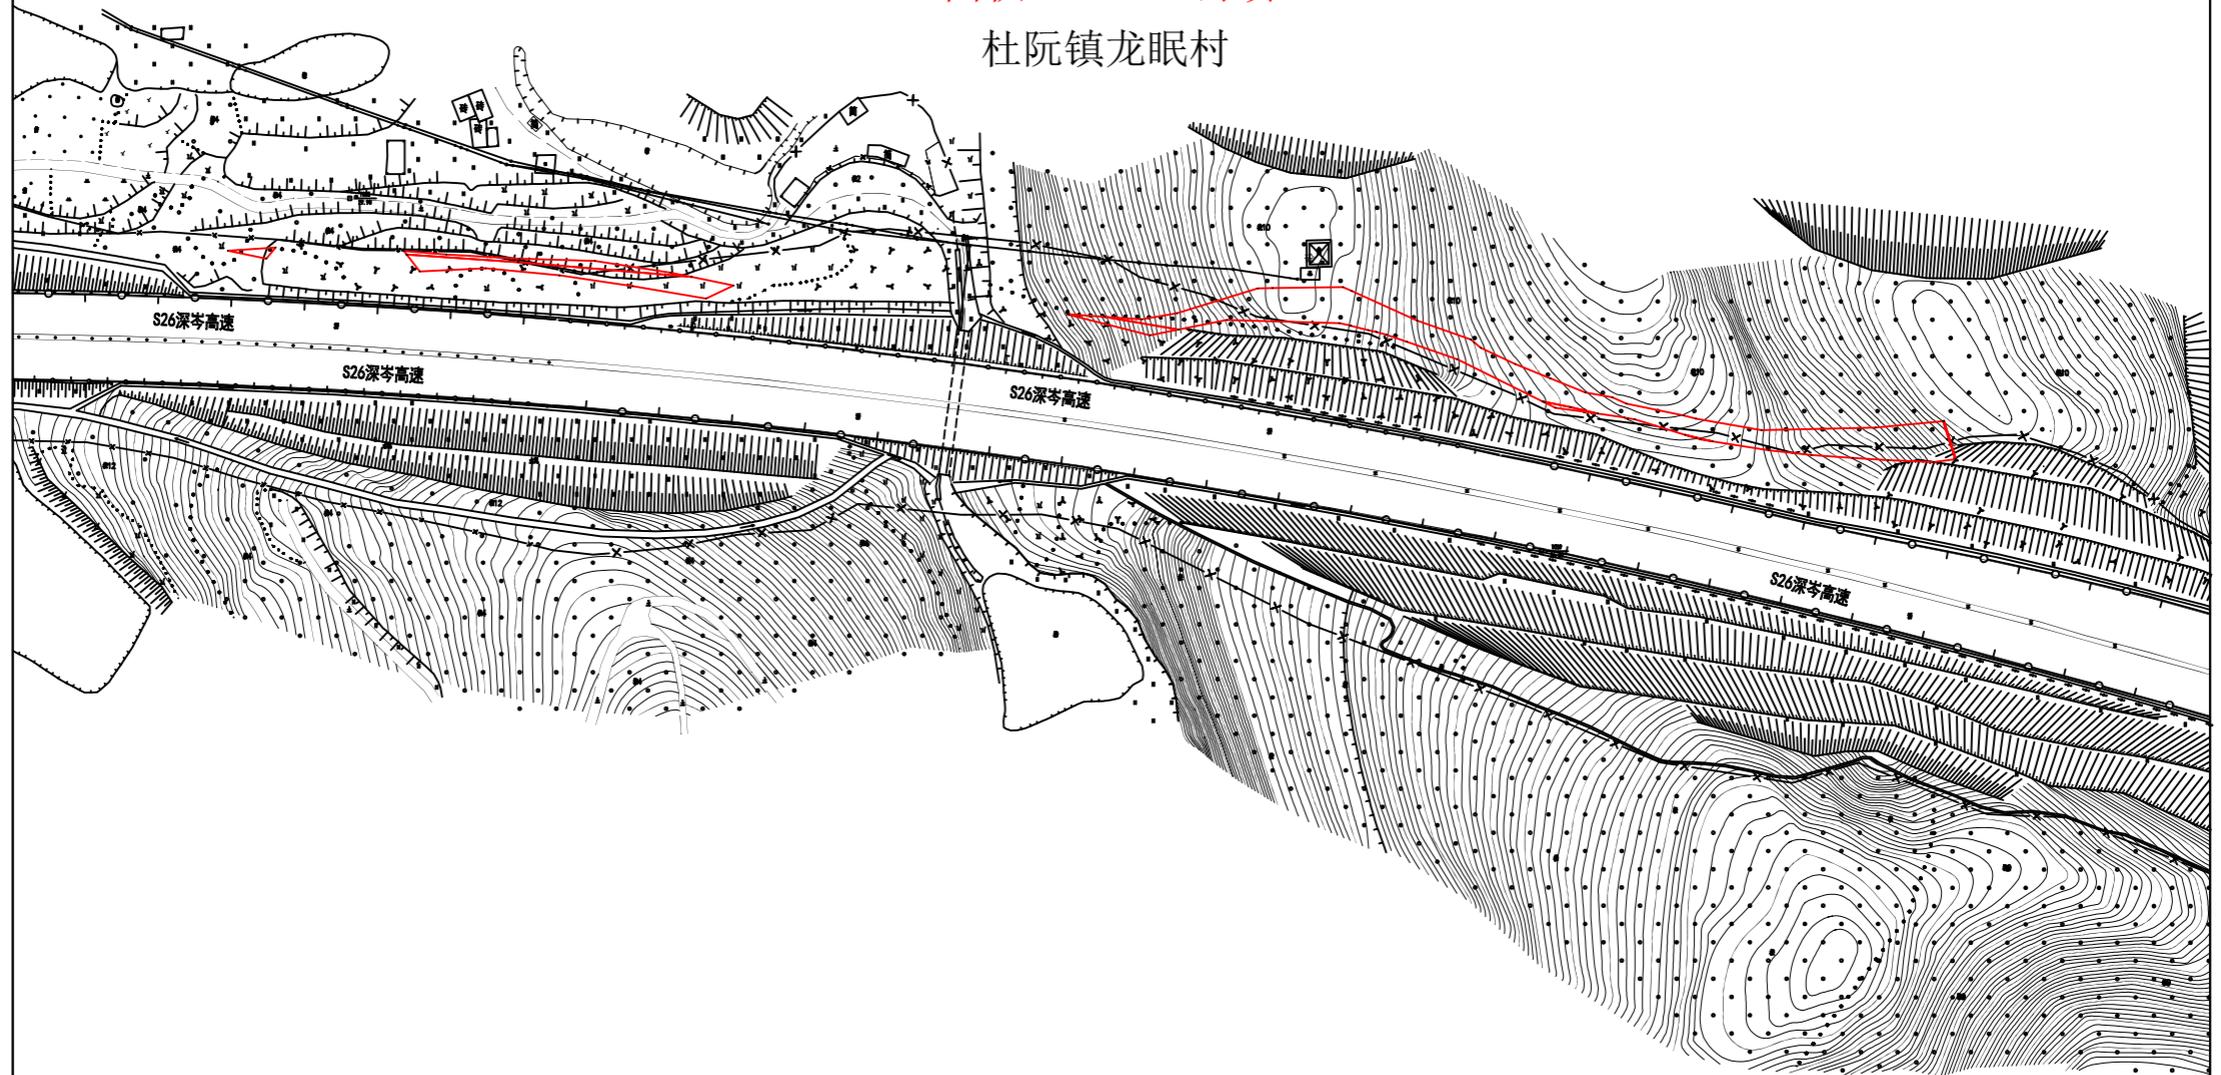

广东华远国土工程有限公司

2021年1月测图  
2000国家大地坐标系  
1985国家高程基准  
GB/T20257.1-2017年国家基本比例尺地图图式

1:2000


测量员：黄群雄  
绘图员：李铭添  
检查员：王发胜

# 深圳至岑溪高速公路江门龙湾至共和段改扩建工程蓬江段建设项目用地拟征收土地公告附图

江征预公告字（2021）157号

江门市蓬江区杜阮镇龙眼股份合作经济联合社-1

土名：苗山咀、雷公山、鸡鸪坑、犁仔坑、猪坑

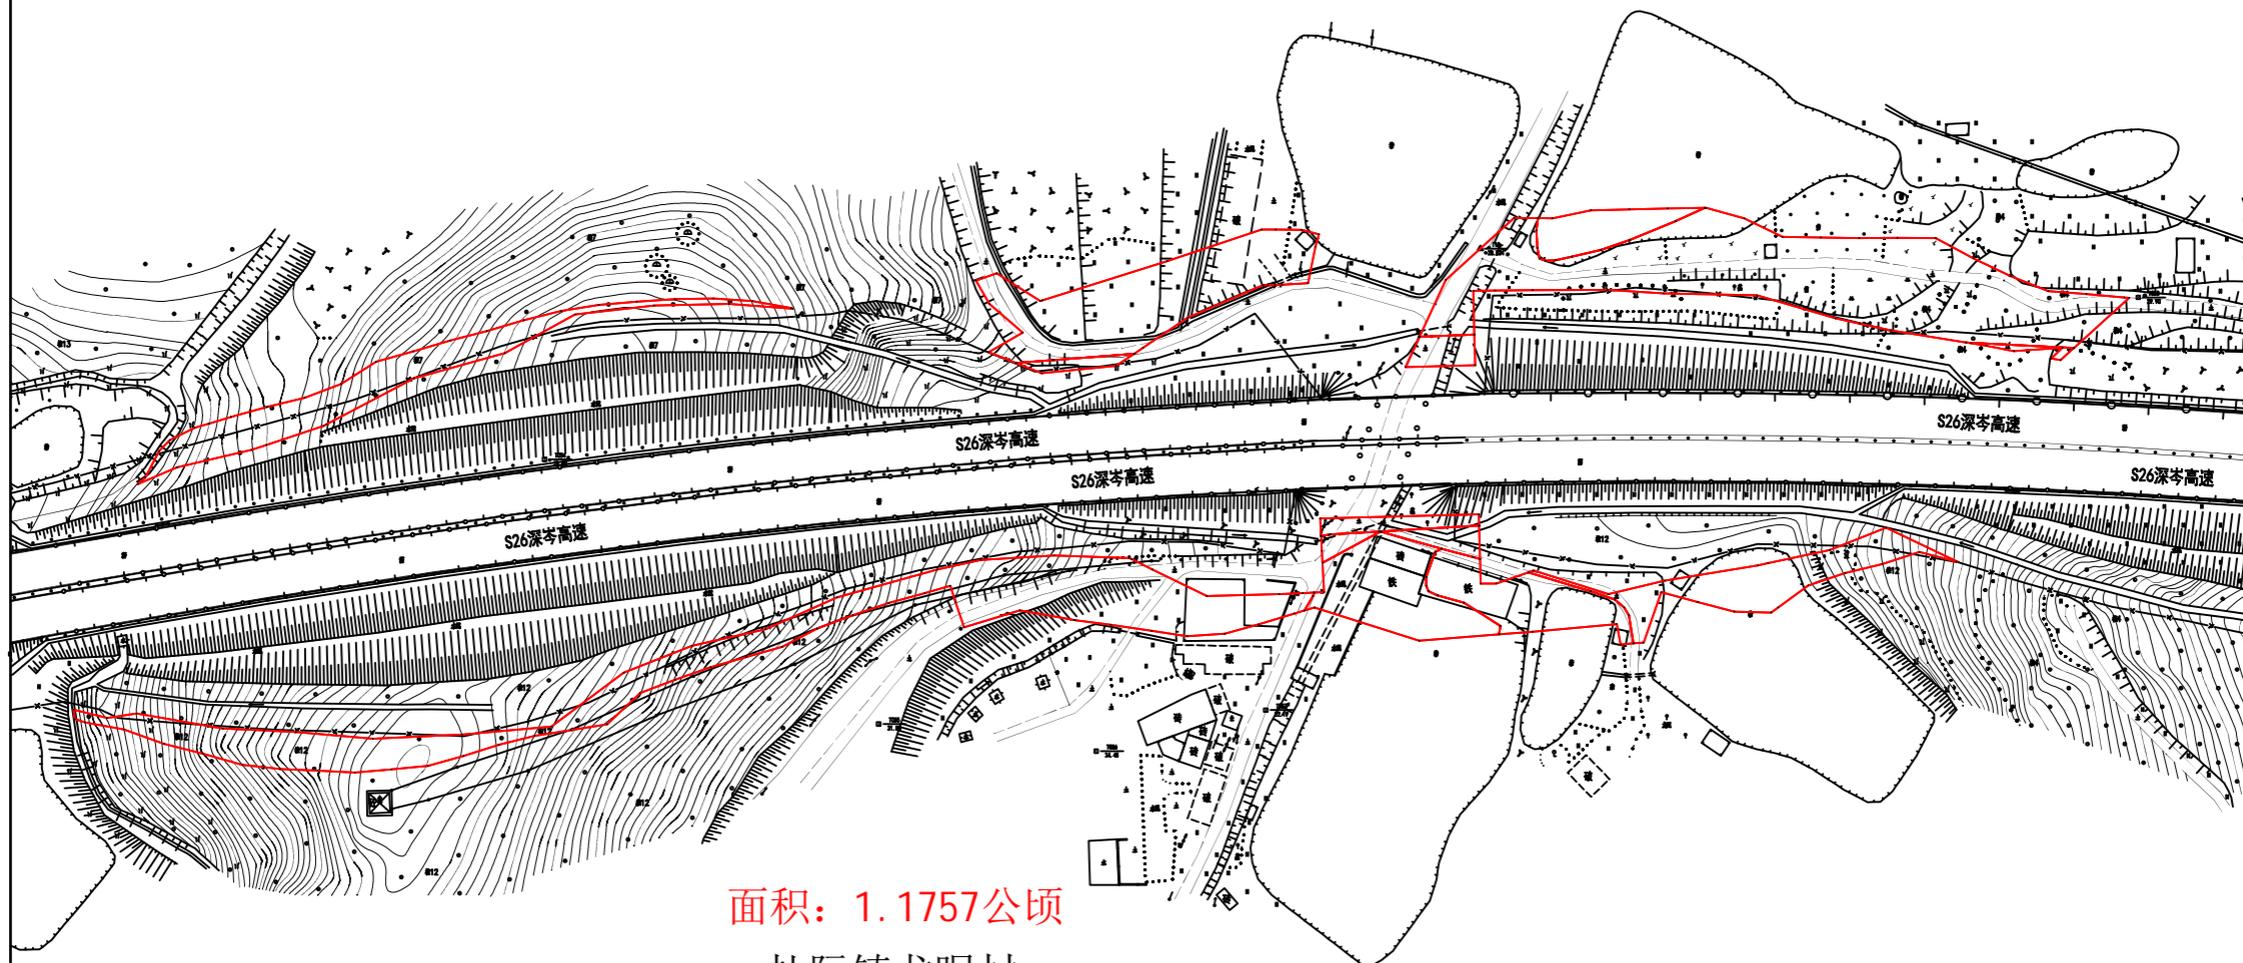

面积：1.1757公顷  
杜阮镇龙眼村

广东华远国土工程有限公司

2021年1月测图  
2000国家大地坐标系  
1985国家高程基准  
GB/T20257.1-2017年国家基本比例尺地图图式

1:2000


测量员：黄群雄  
绘图员：李铭添  
检查员：王发胜

深圳至岑溪高速公路江门龙湾至共和段改扩建工程蓬江段建设项目用地拟征收土地公告附图

江征预公告字〔2021〕157号

江门市蓬江区杜阮镇龙眠股份合作经济联合社-2

土名：猪坑、陈坑笃、高山栋

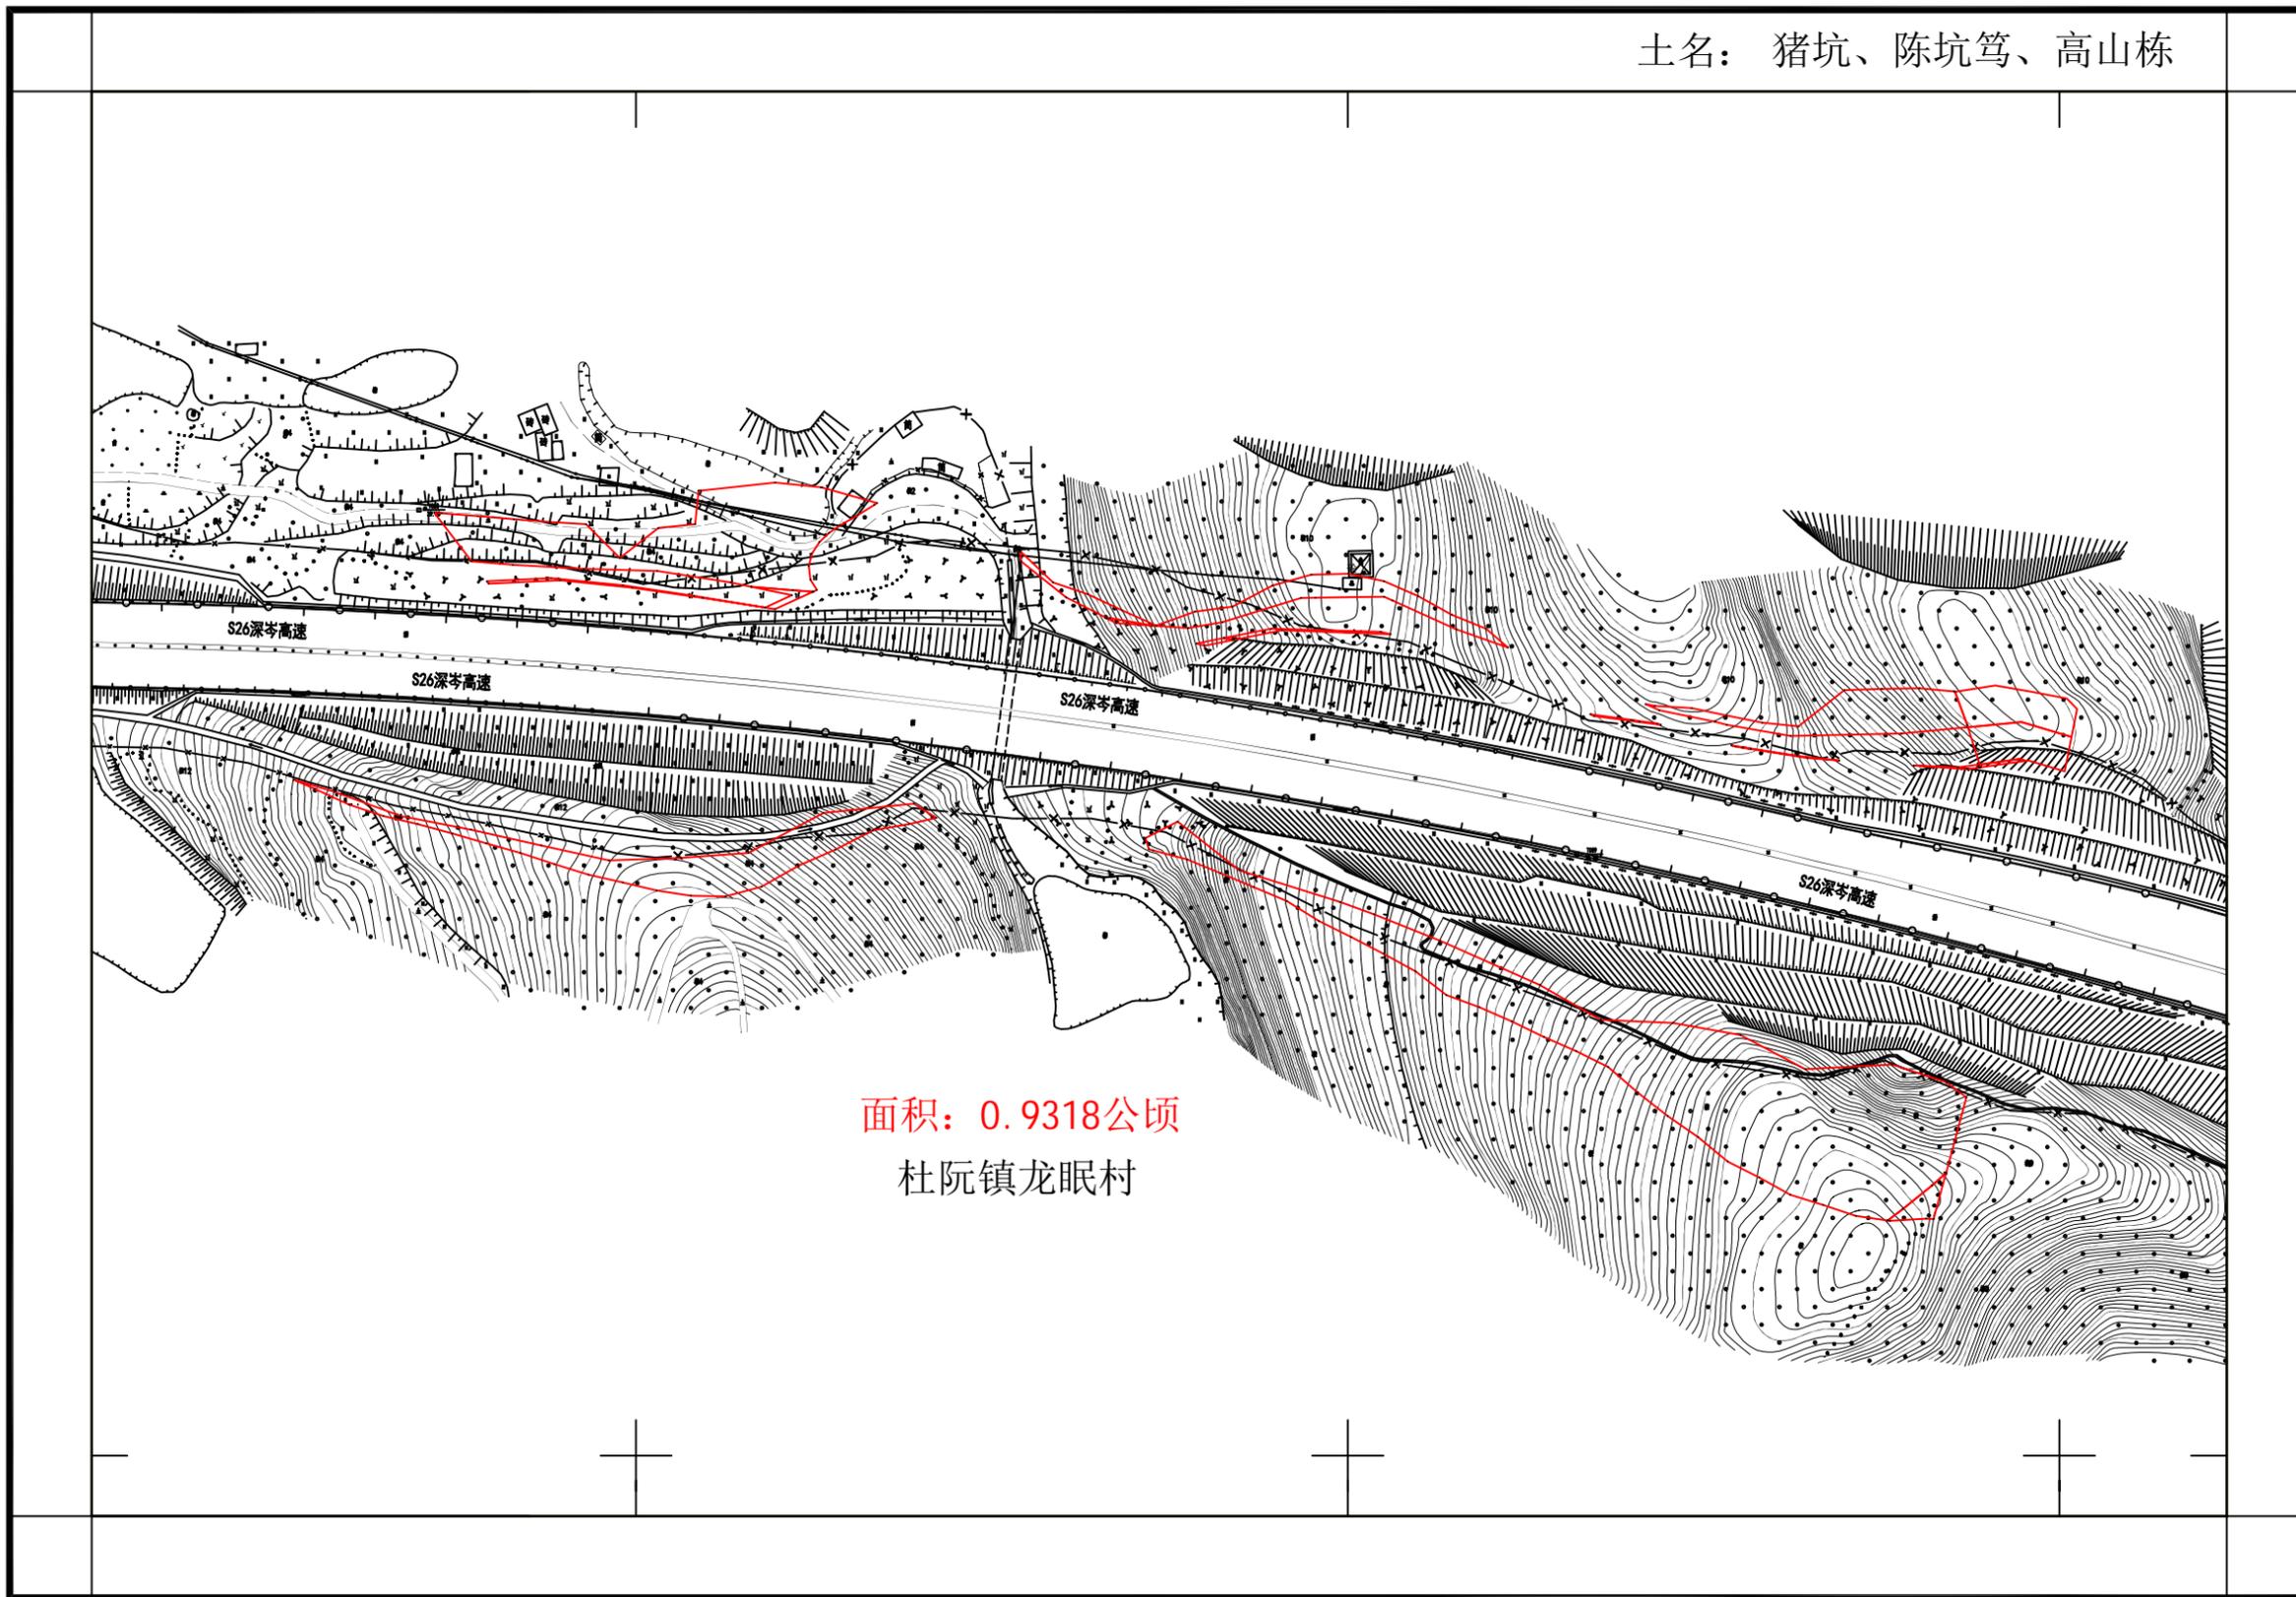

广东华远国土工程有限公司

2021年1月测图  
2000国家大地坐标系  
1985国家高程基准  
GB/T20257.1-2017年国家基本比例尺地图图式


1:2000

测量员：黄群雄  
绘图员：李铭添  
检查员：王发胜

# 深圳至岑溪高速公路江门龙湾至共和段改扩建工程蓬江段建设项目用地拟征收土地公告附图

江征预公告字（2021）158号

江门市蓬江区杜阮镇杜阮股份合作经济联合社

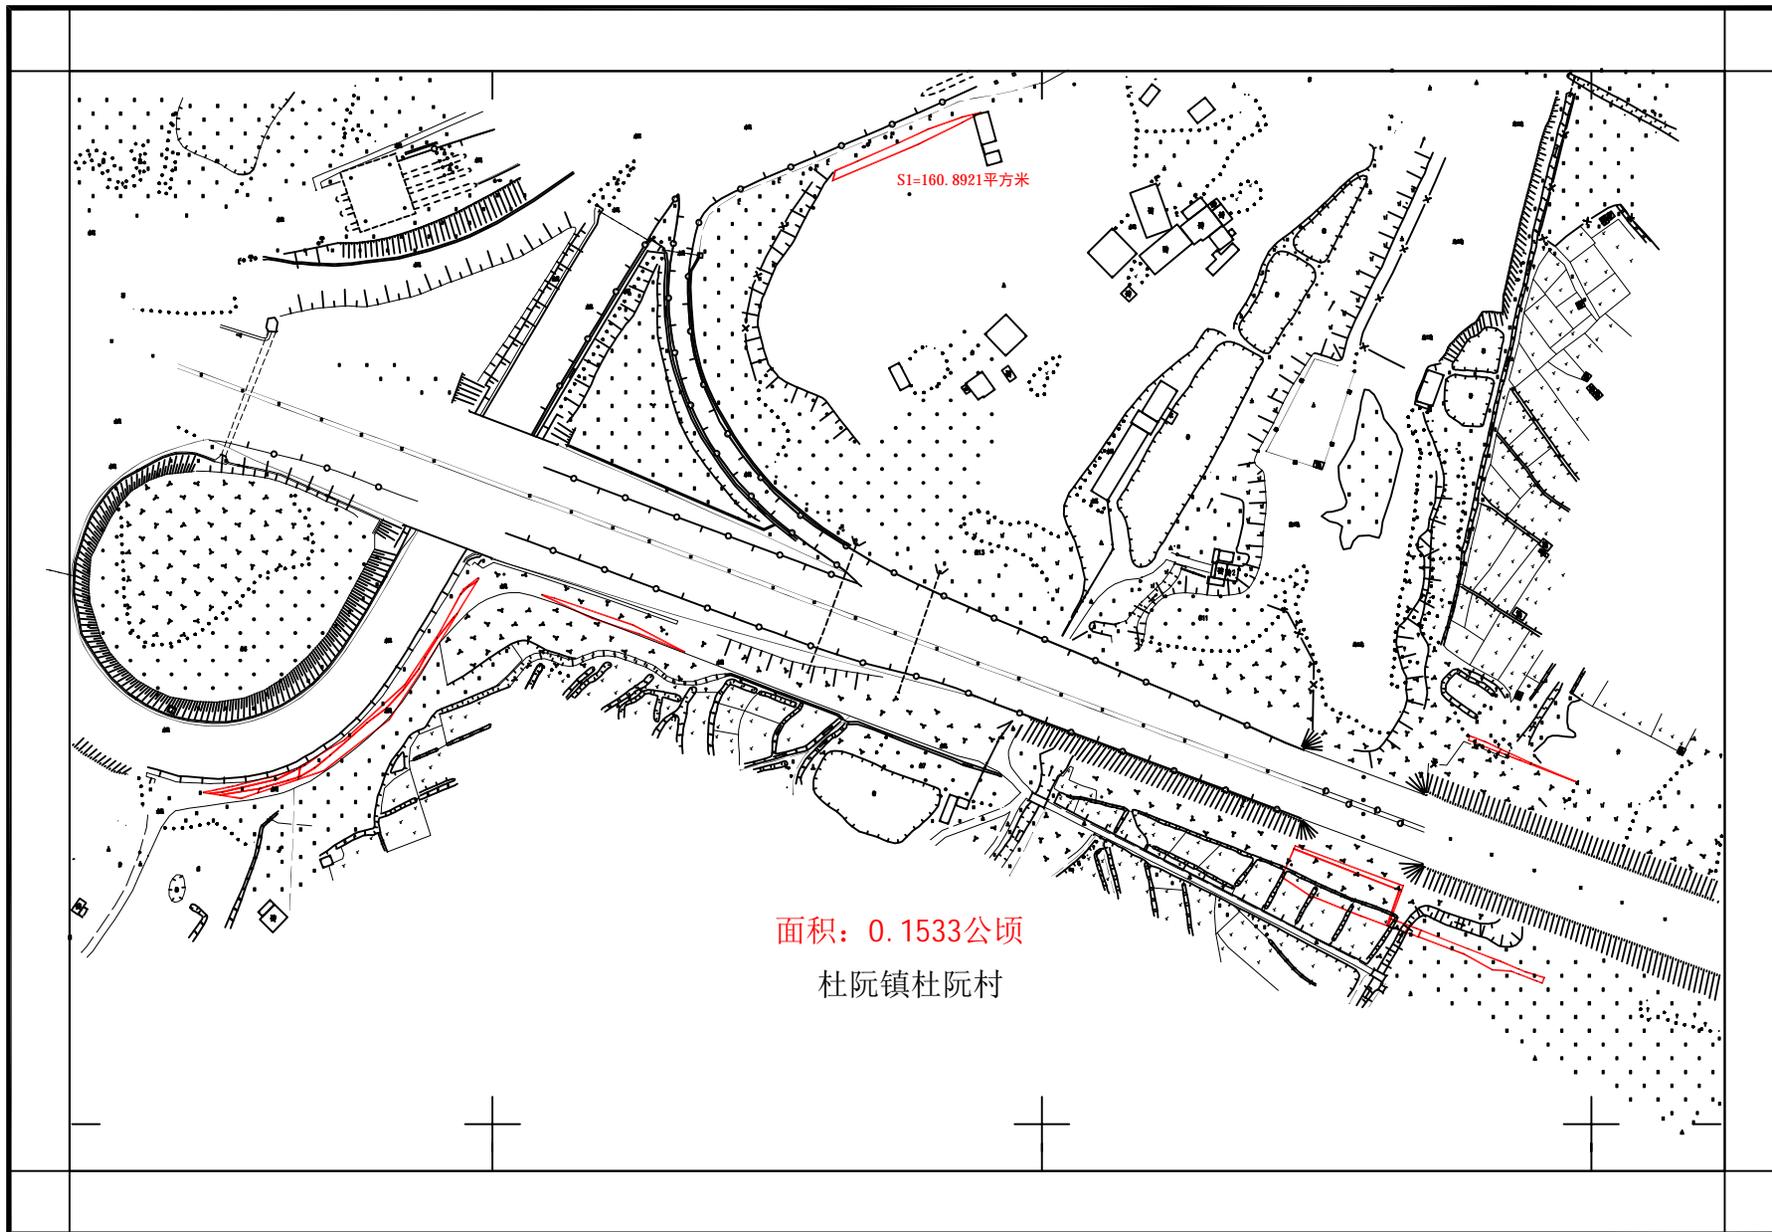

广东华远国土工程有限公司

2021年1月测图  
2000国家大地坐标系  
1985国家高程基准  
GB/T20257.1-2017年国家基本比例尺地图图式


1:2000

测量员: 黄群雄  
绘图员: 李铭添  
检查员: 王发胜

# 深圳至岑溪高速公路江门龙湾至共和段改扩建工程蓬江段建设项目用地拟征收土地公告附图

江征预公告字（2021）159号

江门市蓬江区杜阮镇杜阮股份合作经济联社-1

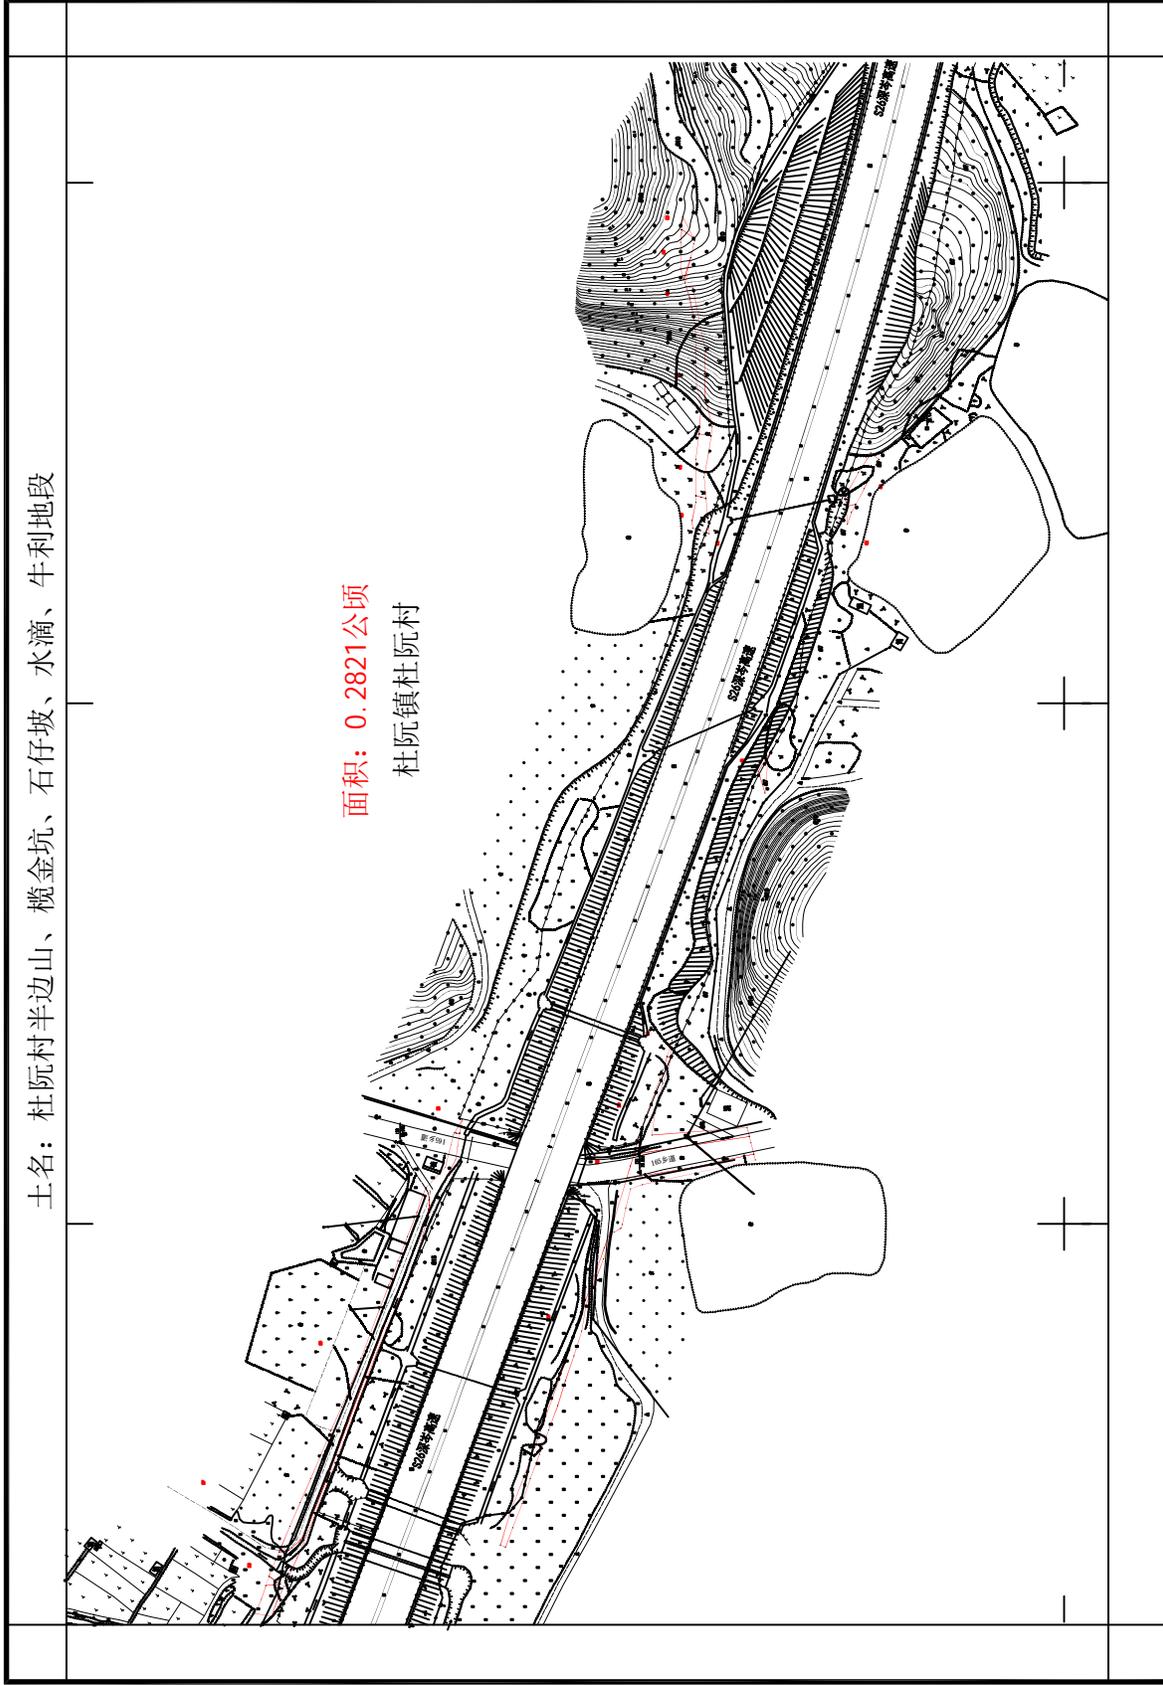

2021年1月测图

2000国家大地坐标系

1985国家高程基准

GB/T 20257.1-2017年国家基本比例尺地图图式


1:2000

测量员：黄群雄  
绘图员：李铭添  
检查员：王发胜

# 深圳至岑溪高速公路江门龙湾至共和段改扩建工程蓬江段建设项目用地拟征收土地公告附图

江征预公告字（2021）159号

江门市蓬江区杜阮镇杜阮股份合作经济联社-2

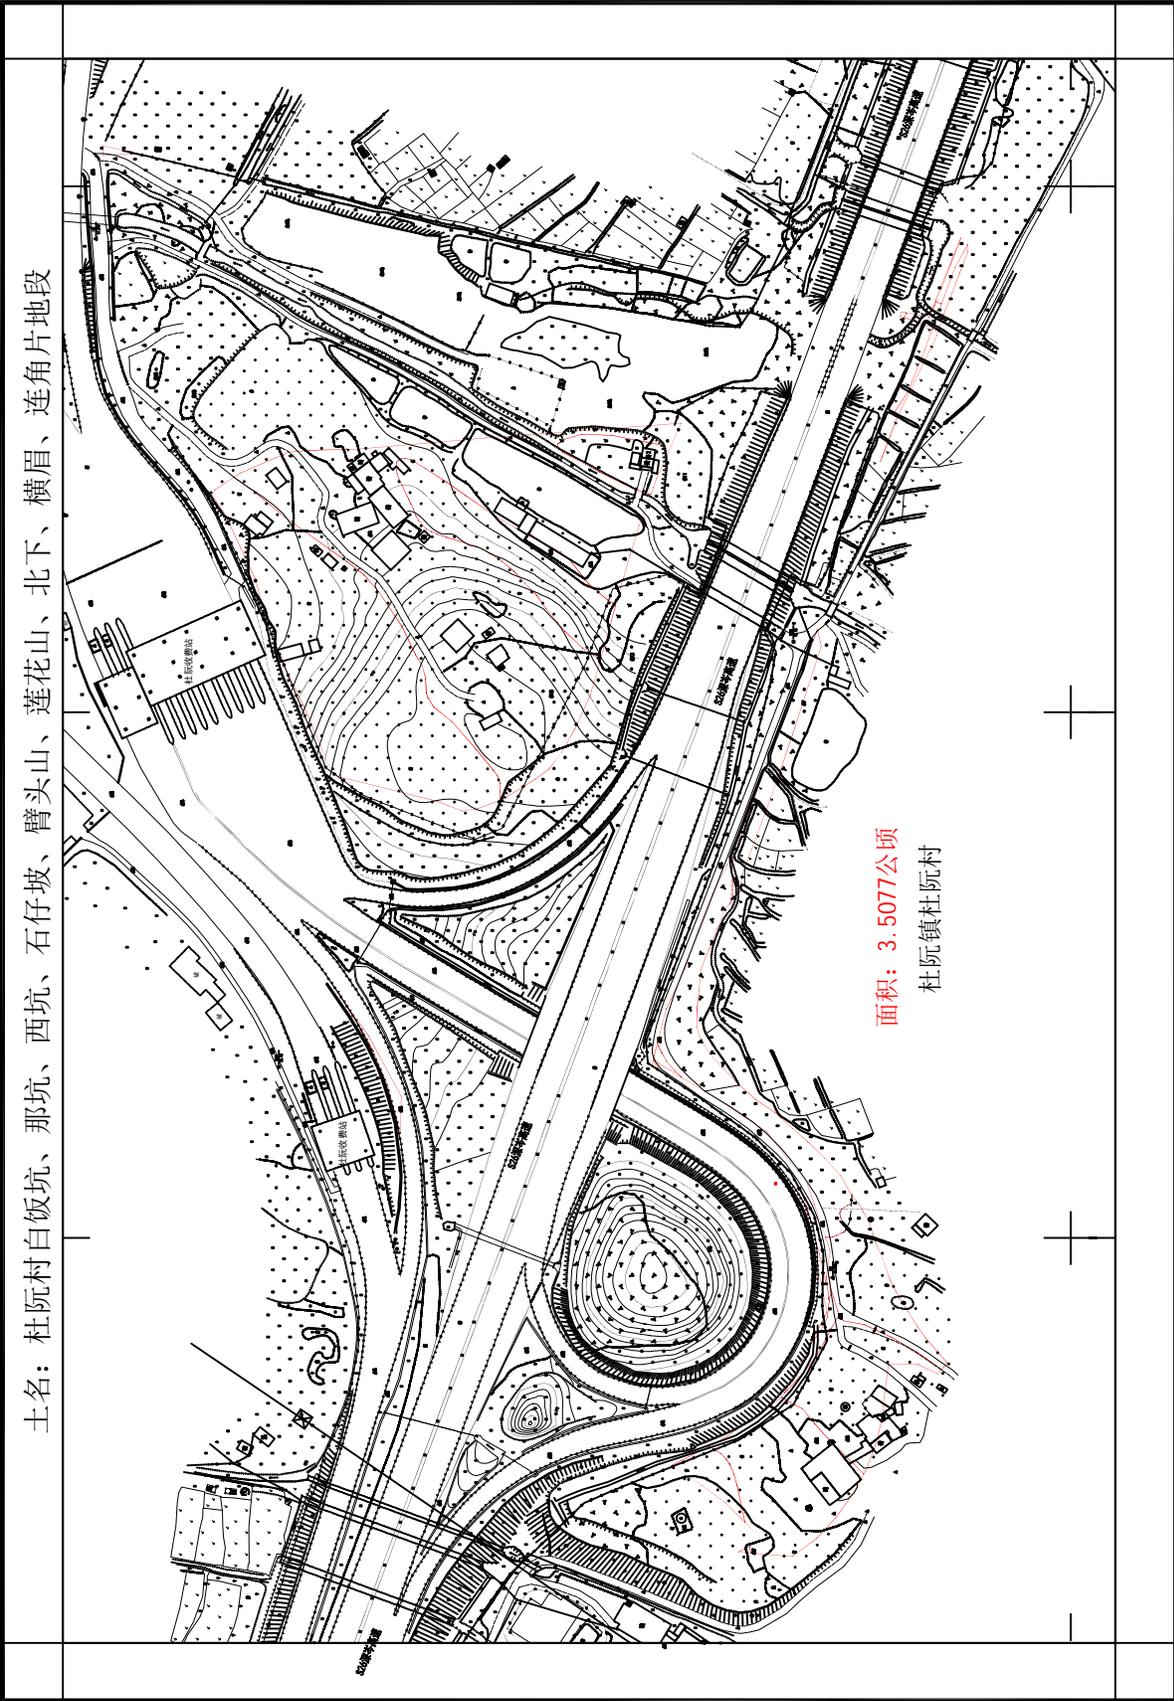

2021年1月测图

2000 国家大地坐标系

1985 国家高程基准

GB/T20257.1-2017 国家基本比例尺地图图式

1:2000

测量员: 黄群雄  
绘图员: 李锐添  
检查员: 王发胜

# 深圳至岑溪高速公路江门龙湾至共和段改扩建工程蓬江段建设项目用地拟征收土地公告附图

江征预公告字〔2021〕160号

江门市蓬江区杜阮镇龙安股份合作经济联合社

土名：江门市蓬江区杜阮镇龙安村牛栏迳、芋合坑地段

面积：0.1890公顷

杜阮镇龙安村

广东华远国土工程有限公司

2021年1月测图  
2000国家大地坐标系  
1985国家高程基准  
GB/T20257.1-2017年国家基本比例尺地图图式

1:2000

测量员：黄群雄  
绘图员：李铭添  
检查员：王发胜

# 深圳至岑溪高速公路江门龙湾至共和段改扩建工程蓬江段建设项目用地拟征收土地公告附图

江征預告字（2021）161号


江门市蓬江区杜阮镇龙安股份合作经济联合社

土名：江门市蓬江区杜阮镇龙安村背头山、也里会、大岩、牛栏迳、芋合坑、青草坑、水仔地段

面积：1.8692公顷

杜阮镇龙安村

广东华远国土工程有限公司

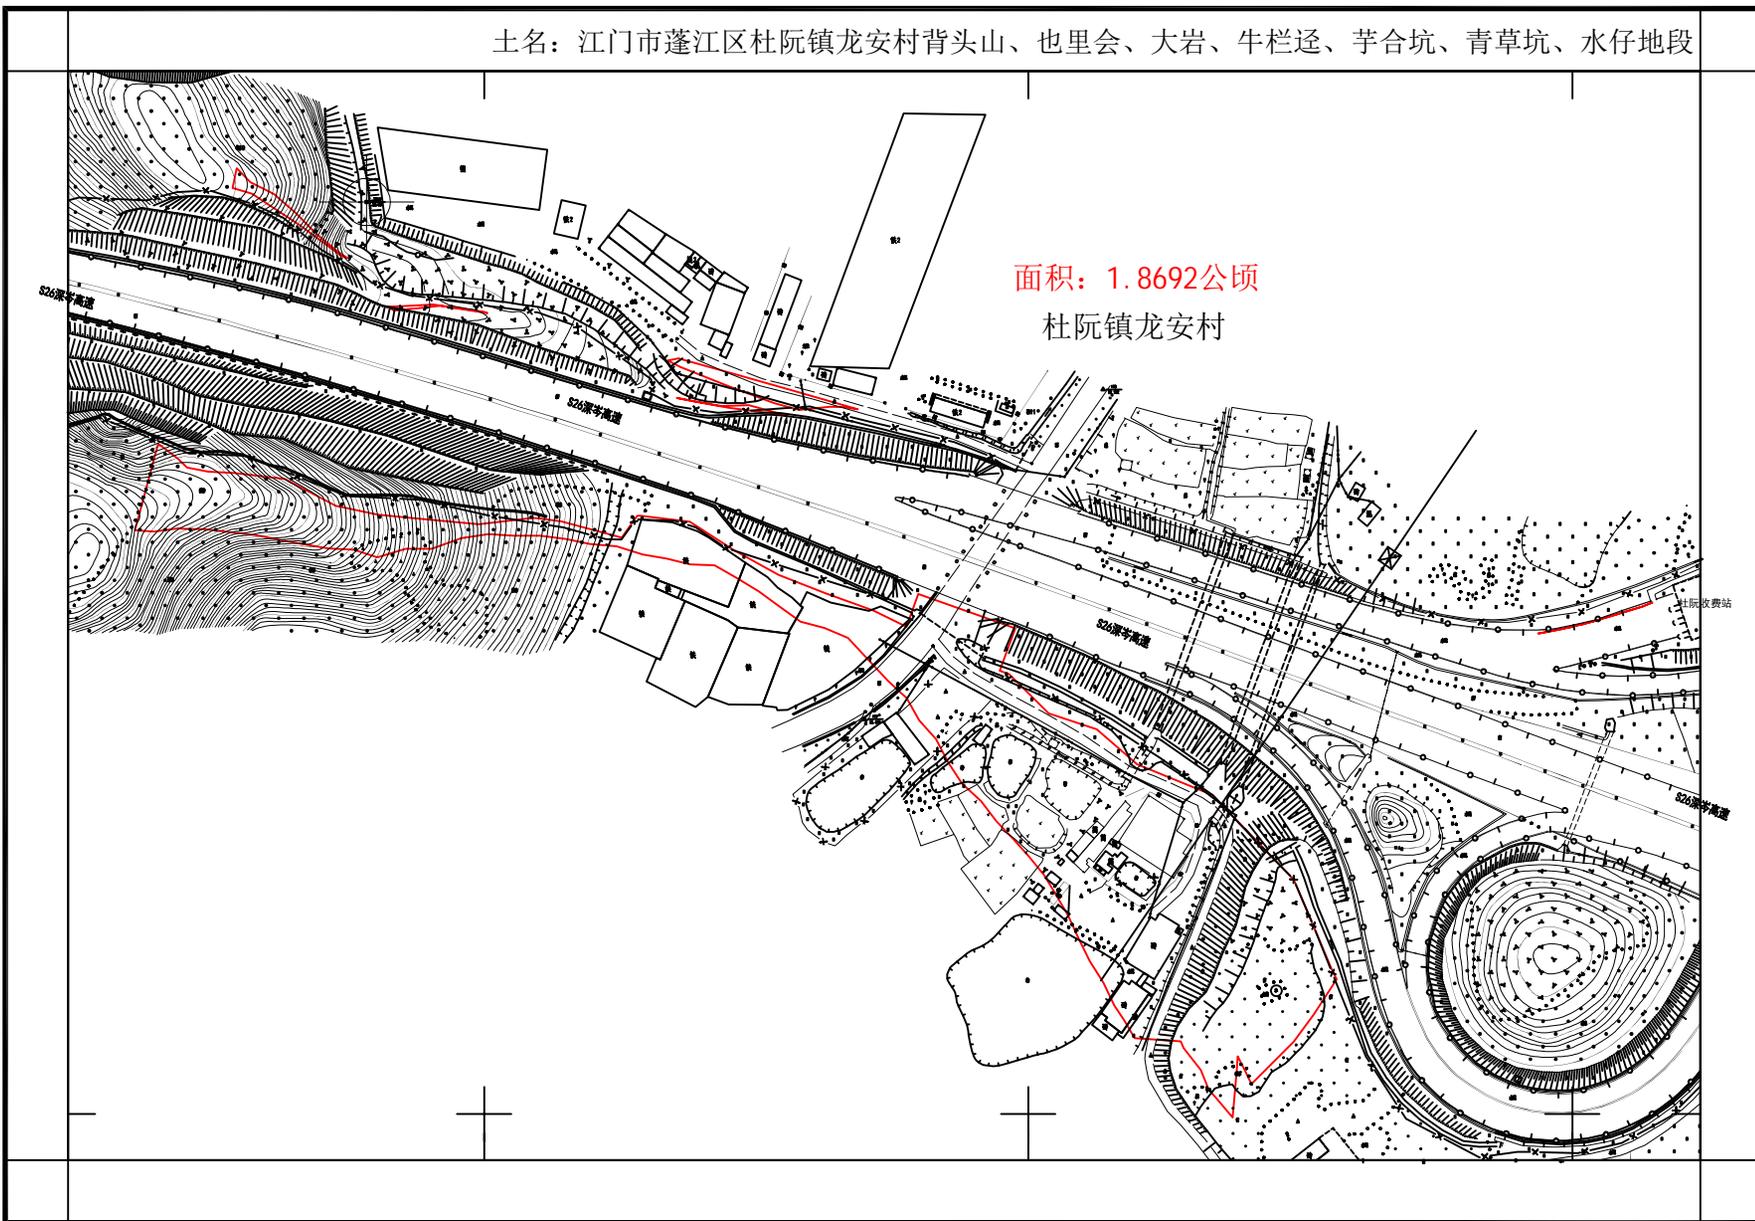

2021年1月测图  
2000国家大地坐标系  
1985国家高程基准  
GB/T20257.1-2017年国家基本比例尺地图图式

1:2000


测量员：黄群雄  
绘图员：李铭添  
检查员：王发胜

# 深圳至岑溪高速公路江门龙湾至共和段改扩建工程蓬江段建设项目用地拟征收土地公告附图

江征预公告字〔2021〕150号

江门市蓬江区杜阮镇井根新安股份合作经济社

土名：坑头坪、雷公山

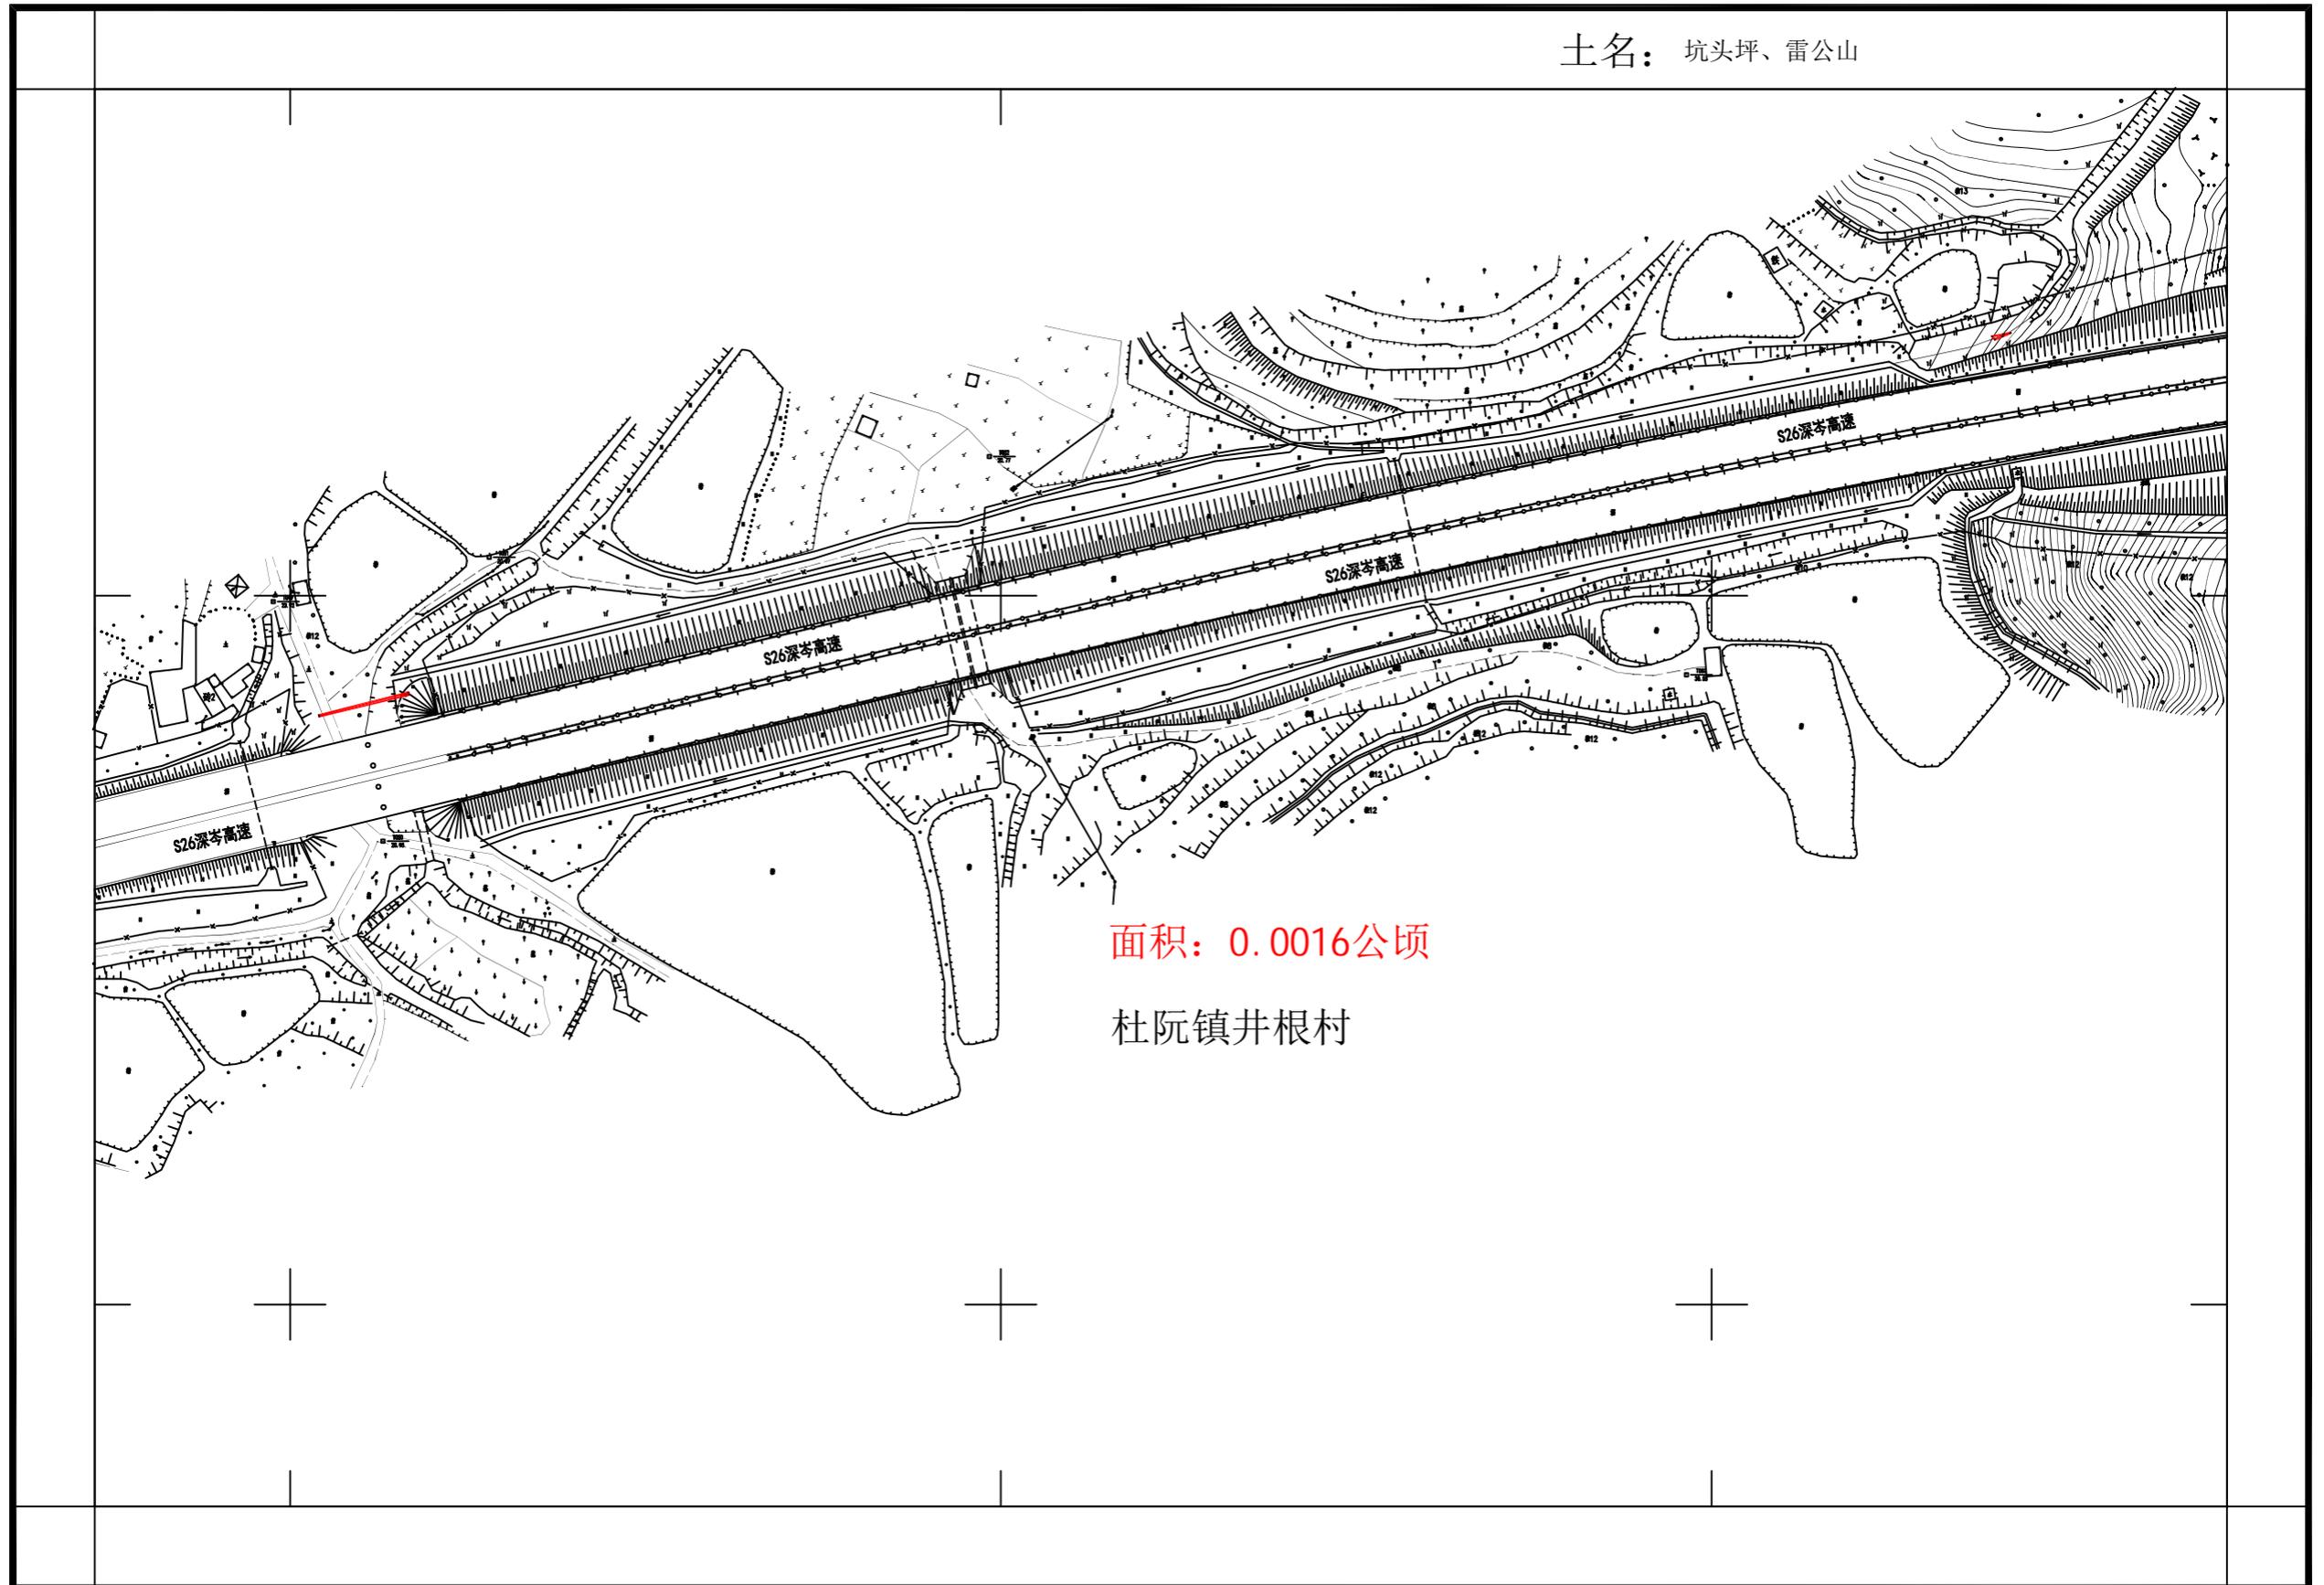

广东华远国土工程有限公司

2021年1月测图  
2000国家大地坐标系  
1985国家高程基准  
GB/T20257.1-2017年国家基本比例尺地图图式

1:2000

测量员：黄群雄  
绘图员：李铭添  
检查员：王发胜

# 深圳至岑溪高速公路江门龙湾至共和段改扩建工程蓬江段建设项目用地拟征收土地公告附图


江征预公告字（2021）151号

江门市蓬江区杜阮镇上巷股份合作经济联合社-1

土名：石乾坑、短咀坪、朱坑

面积：0.0320公顷

杜阮镇上巷村

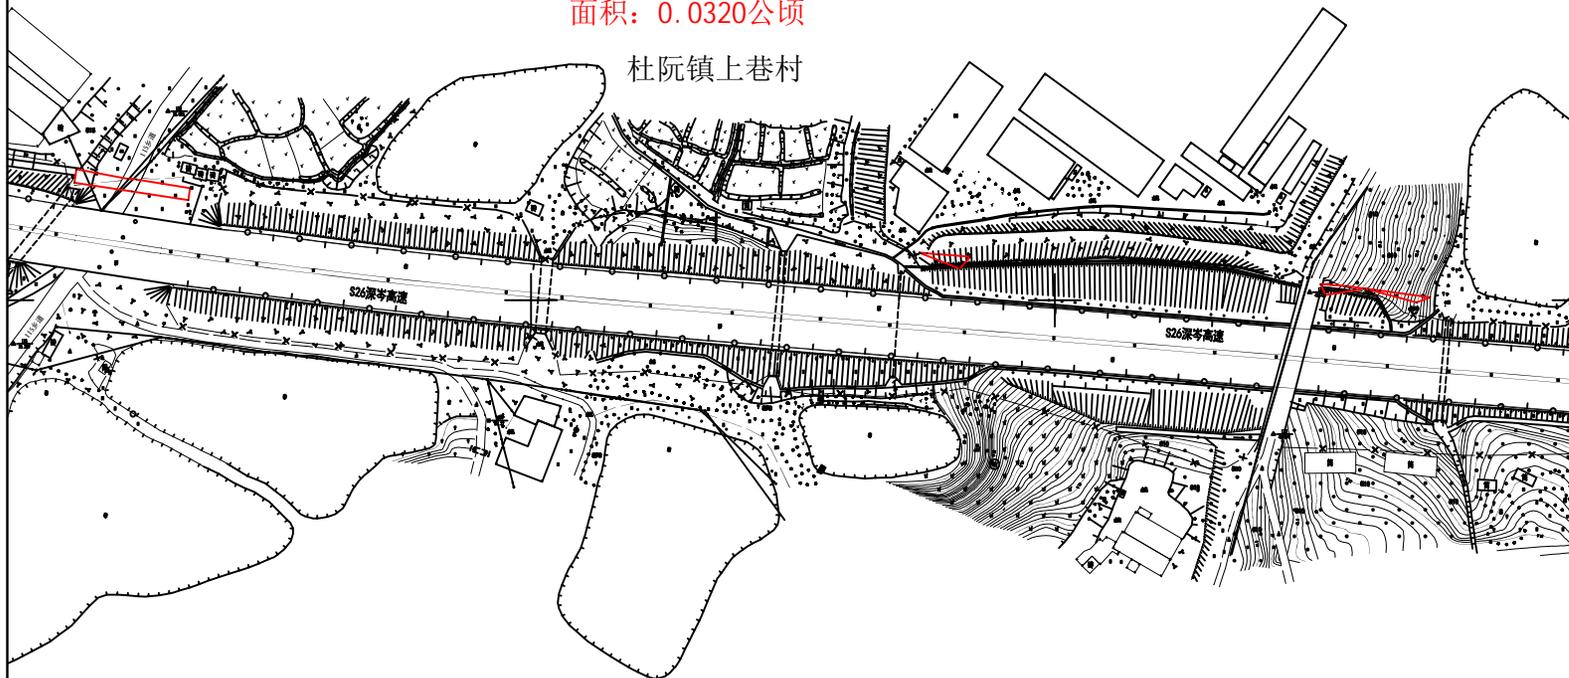

广东华远国土工程有限公司

2021年1月测图  
2000国家大地坐标系  
1985国家高程基准  
GB/T20257.1-2017年国家基本比例尺地图图式


1:2000

测量员：黄群雄  
绘图员：李铭添  
检查员：王发胜

# 深圳至岑溪高速公路江门龙湾至共和段改扩建工程蓬江段建设项目用地拟征收土地公告附图

江征预公告字（2021）151号

江门市蓬江区杜阮镇上巷股份合作经济联合社-2

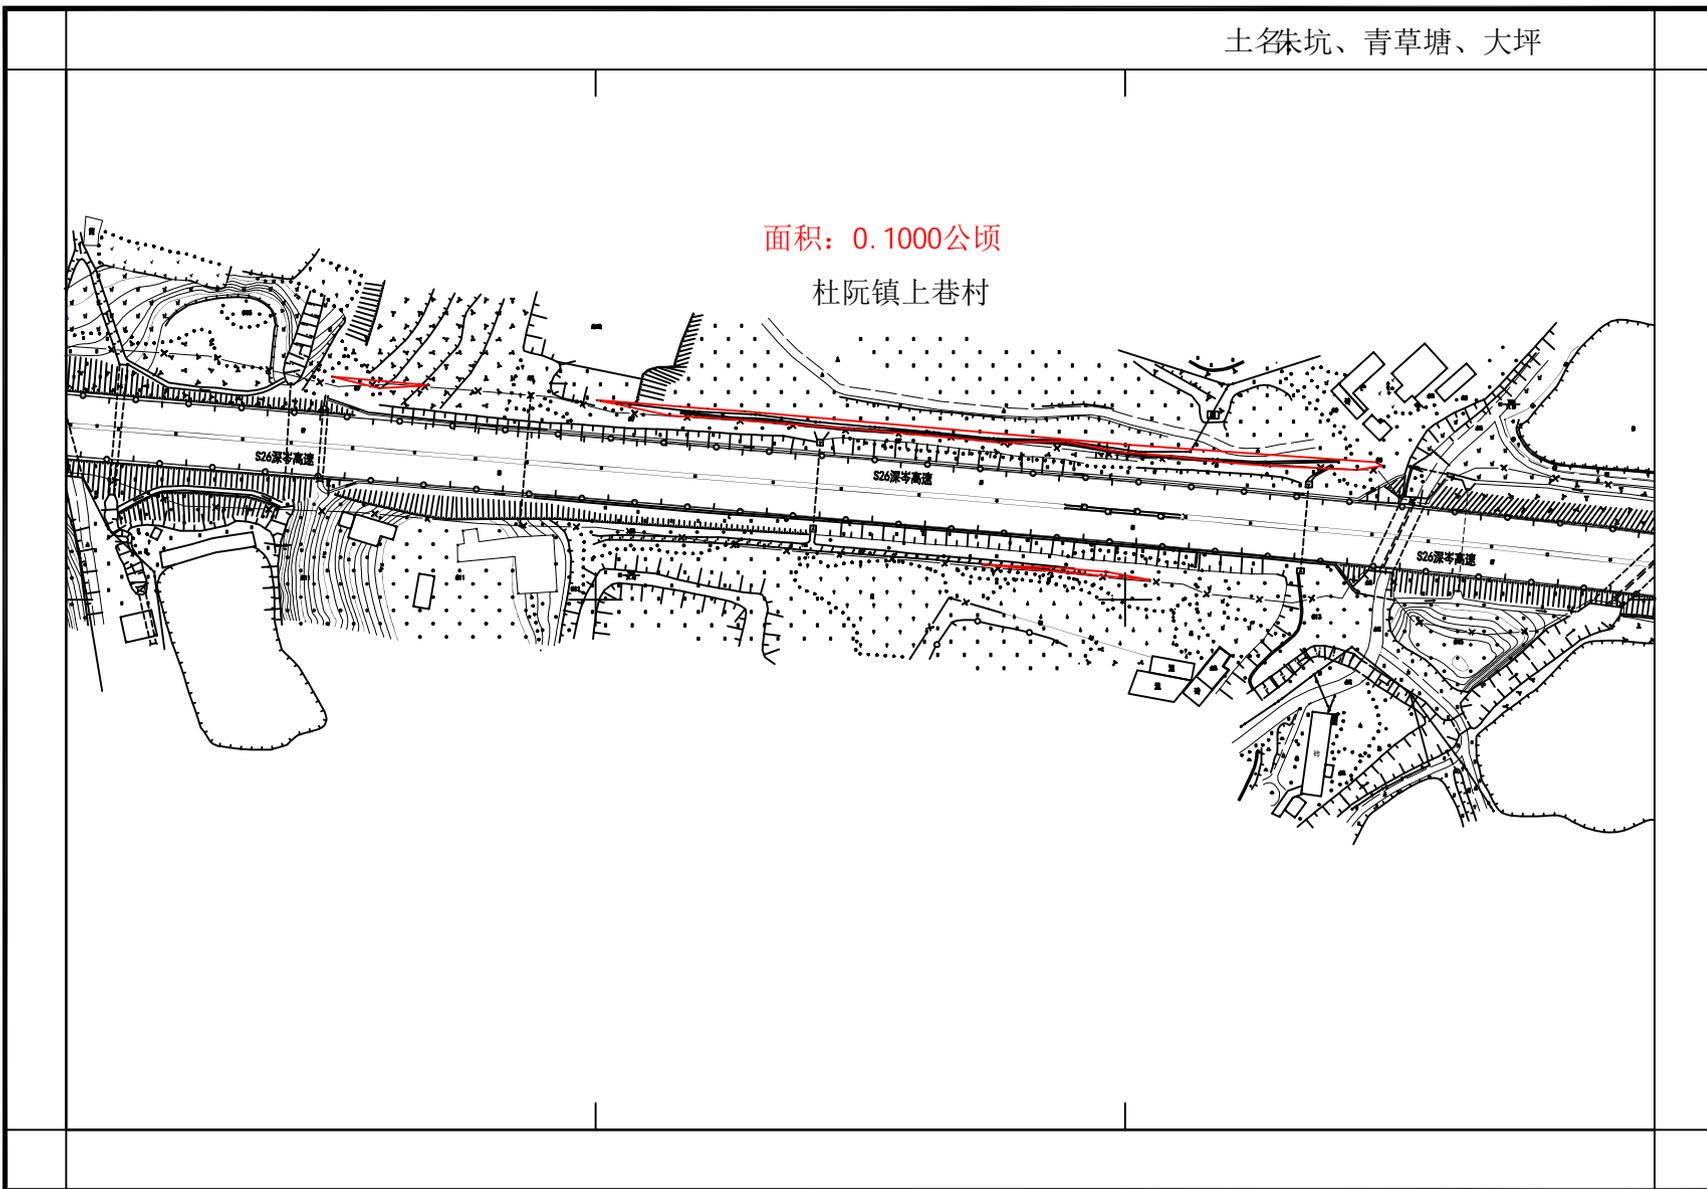

广东华远国土工程有限公司

2021年1月测图  
2000国家大地坐标系  
1985国家高程基准  
GB/T20257.1-2017年国家基本比例尺地图图式

1:2000


测量员: 黄群雄  
绘图员: 李铭添  
检查员: 王发胜

# 深圳至岑溪高速公路江门龙湾至共和段改扩建工程蓬江段建设项目用地拟征收土地公告附图

江征预公告字（2021）152号

江门市蓬江区杜阮镇长乔股份合作经济联合社

土名： 风岸口、焦坑、演斗岭

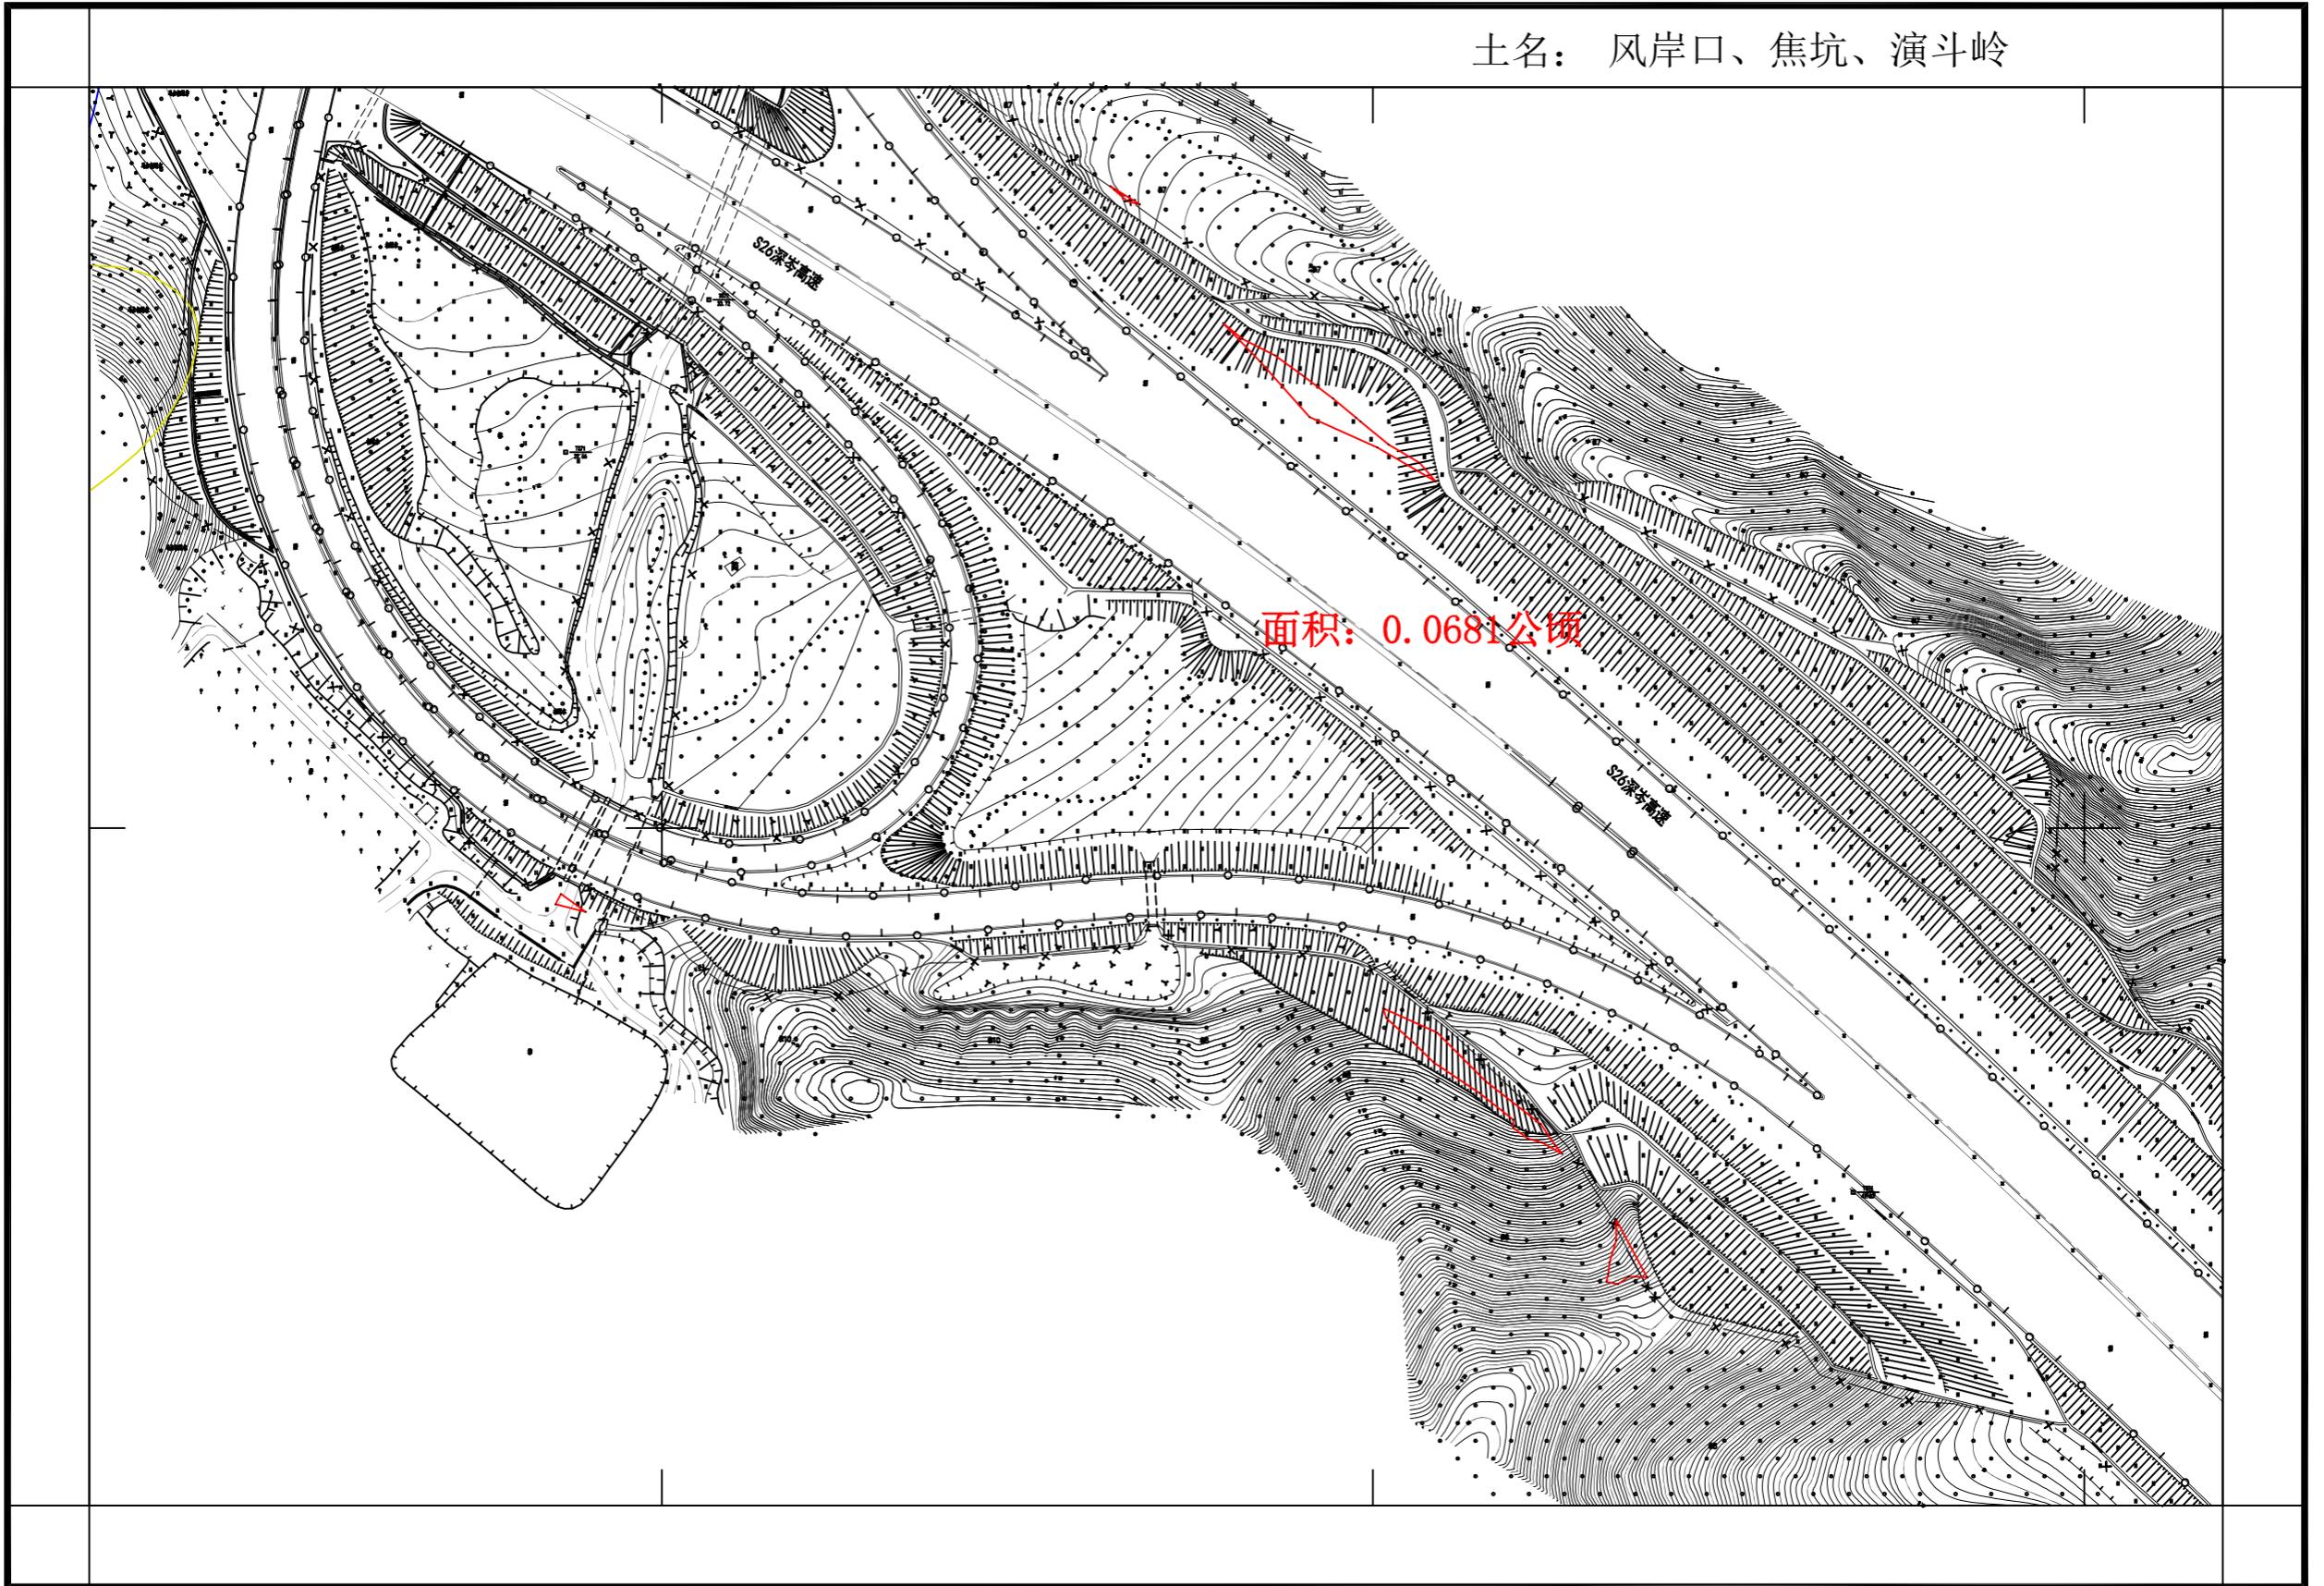

2021年1月测图  
2000国家大地坐标系  
1985国家高程基准  
GB/T20257.1-2017年国家基本比例尺地图图式

1:2000

测量员：黄群雄  
绘图员：李铭添  
检查员：王发胜

# 深圳至岑溪高速公路江门龙湾至共和段改扩建工程蓬江段建设项目用地拟征收土地公告附图

江征預告字（2021）153号


江门市蓬江区杜阮镇南芦股份合作经济联合社

土名： 沙地元

面积：0.0092公顷

杜阮镇南芦村

广东华远国土工程有限公司

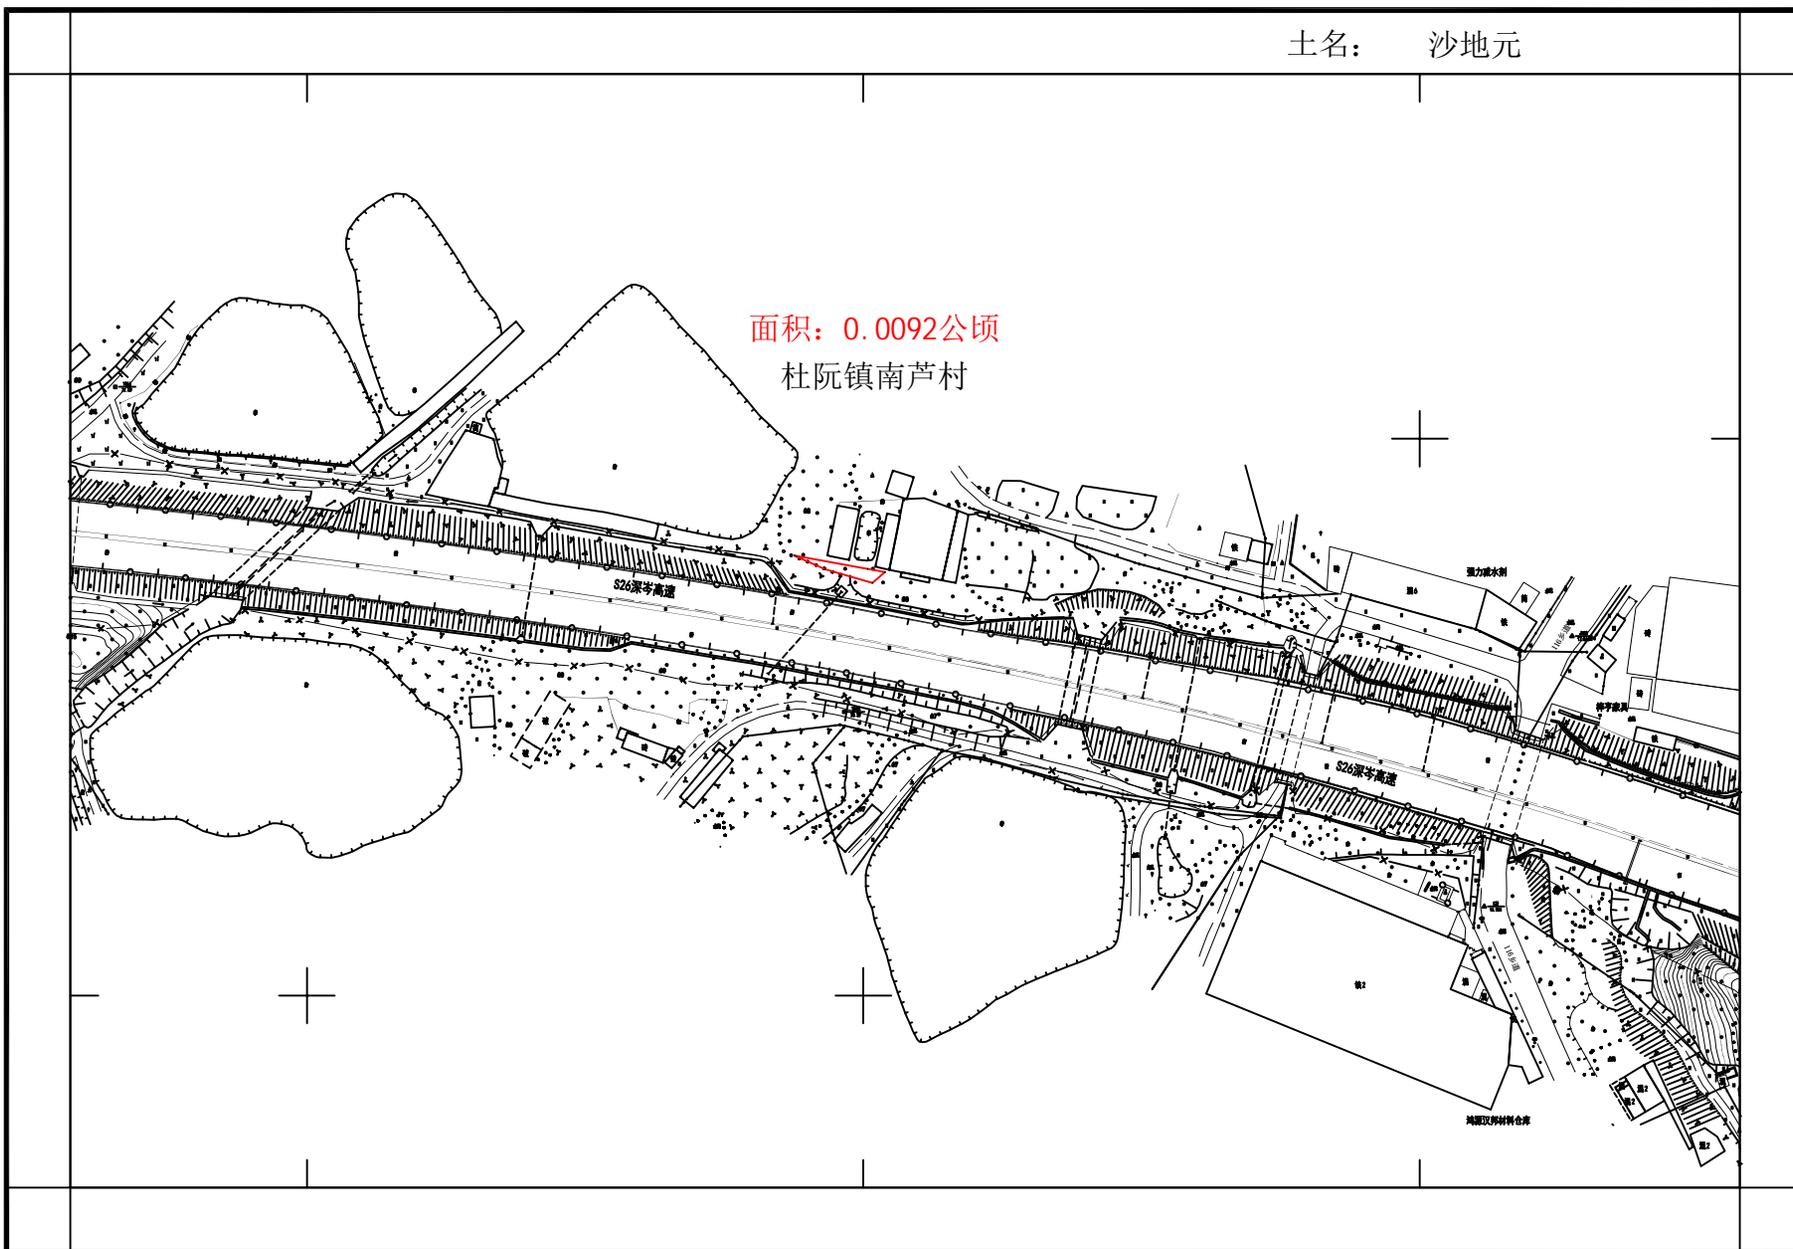

2021年1月测图  
2000国家大地坐标系  
1985国家高程基准  
GB/T20257.1-2017年国家基本比例尺地图图式

1:2000

测量员：黄群雄  
绘图员：李铭添  
检查员：王发胜


深圳至岑溪高速公路江门龙湾至共和段改扩建工程蓬江段建设项目用地拟征收土地公告附图

江征預告字（2021）154号

江门市蓬江区杜阮镇木朗股份合作经济联合社-1

土名:荔枝坑、船斗坪

面积: 0.6716公顷  
杜阮镇木朗村

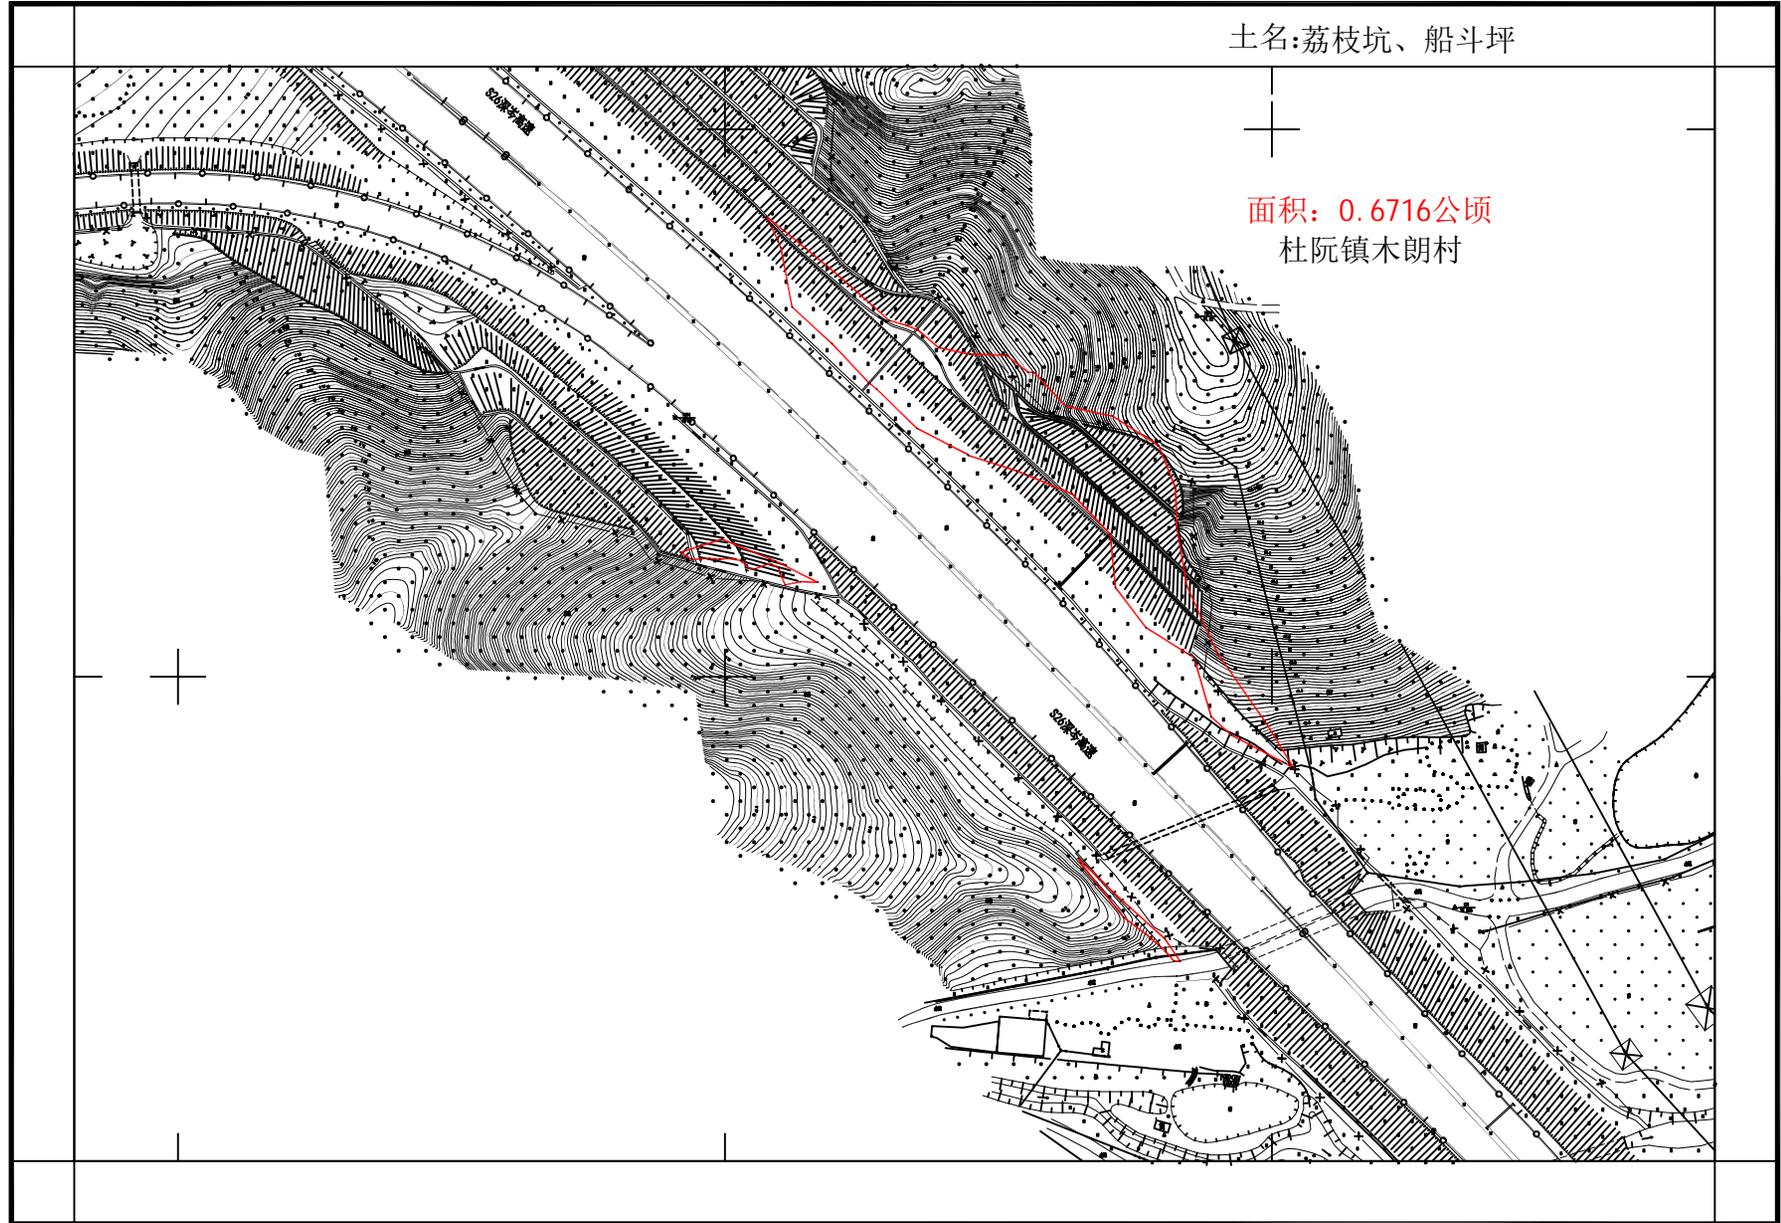

广东华远国土工程有限公司

2021年1月测图  
2000国家大地坐标系  
1985国家高程基准  
GB/T20257.1-2017年国家基本比例尺地图图式

1:2000

测量员: 黄群雄  
绘图员: 李铭添  
检查员: 王发胜

深圳至岑溪高速公路江门龙湾至共和段改扩建工程蓬江段建设项目用地拟征收土地公告附图

江征預告字（2021）154号

江门市蓬江区杜阮镇木朗股份合作经济联合社-2

土名:侧山石场、打鼓岭

面积: 0.1483公顷

杜阮镇木朗村

广东华远国土工程有限公司

2021年1月测图  
2000国家大地坐标系  
1985国家高程基准  
GB/T20257.1-2017年国家基本比例尺地图图式

1:2000

测量员: 黄群雄  
绘图员: 李铭添  
检查员: 王发胜

深圳至岑溪高速公路江门龙湾至共和段改扩建工程蓬江段建设项目用地拟征收土地公告附图

江征预公告字（2021）154号

江门市蓬江区杜阮镇木朗股份合作经济联合社-3

土名：磨石工业区(避雨亭一带)、城过水

面积：0.2296公顷  
杜阮镇木朗村

广东华远国土工程有限公司

2021年1月测图  
2000国家大地坐标系  
1985国家高程基准  
GB/T20257.1-2017年国家基本比例尺地图图式

1:2000


测量员：黄群雄  
绘图员：李铭添  
检查员：王发胜

# 深圳至岑溪高速公路江门龙湾至共和段改扩建工程蓬江段建设项目用地拟征收土地公告附图

江征预公告字（2021）155号

江门市蓬江区杜阮镇杜臂股份合作经济联合社

土名：元头鱼塘高速公路两侧

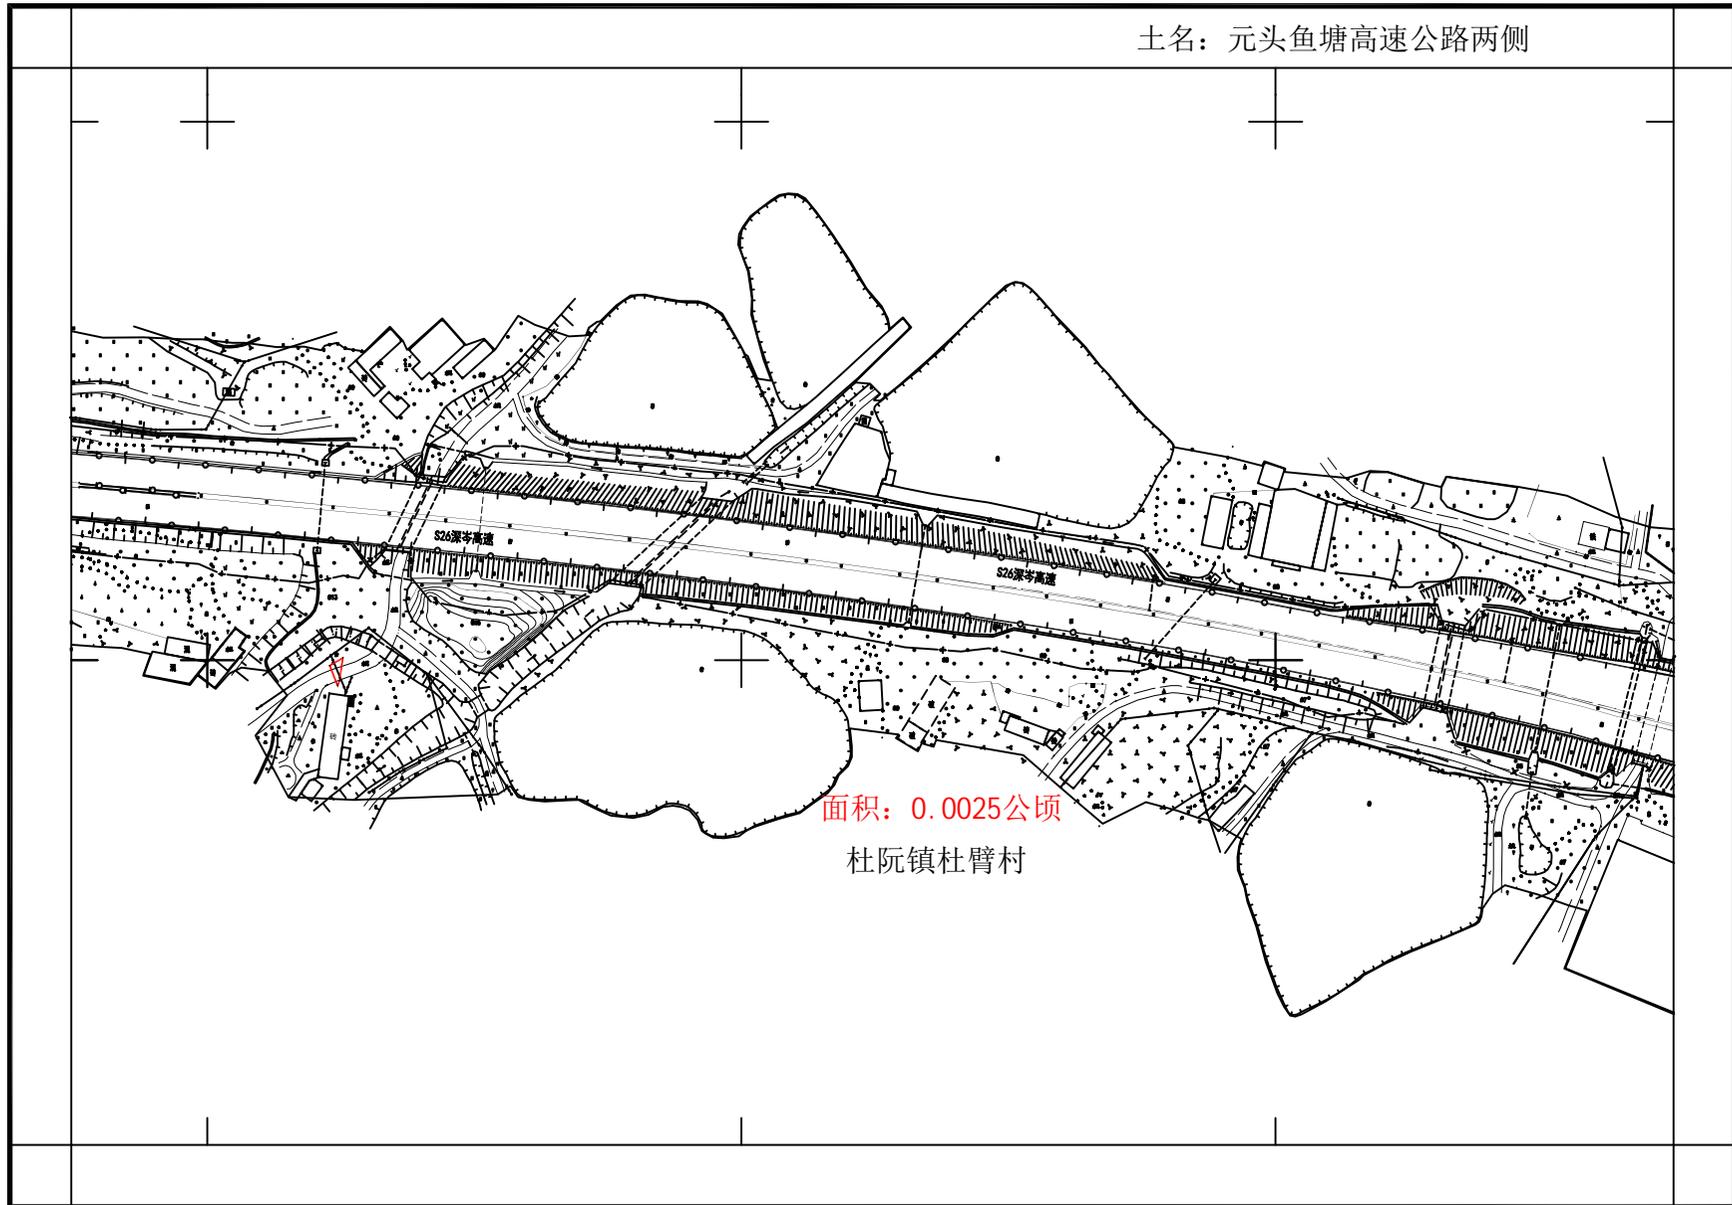

广东华远国土工程有限公司

2021年1月测图  
2000国家大地坐标系  
1985国家高程基准  
GB/T20257.1-2017年国家基本比例尺地图图式

1:2000

测量员：黄群雄  
绘图员：李铭添  
检查员：王发胜