

宗地图

单位:m, m²


房产分层分户图

单位:m, m²

宗地代码:
图幅号:F49 G 034081
宗地面积:105639.31平方米

土地权利人:
土地座落:蓬江区杜阮镇松园山湾工业区(松园村水蛇尾、山湾地段)

备注:
红线为杜阮松园山湾工业区改造项目范围线
其中A1+A2地块总面积为105639.31平方米

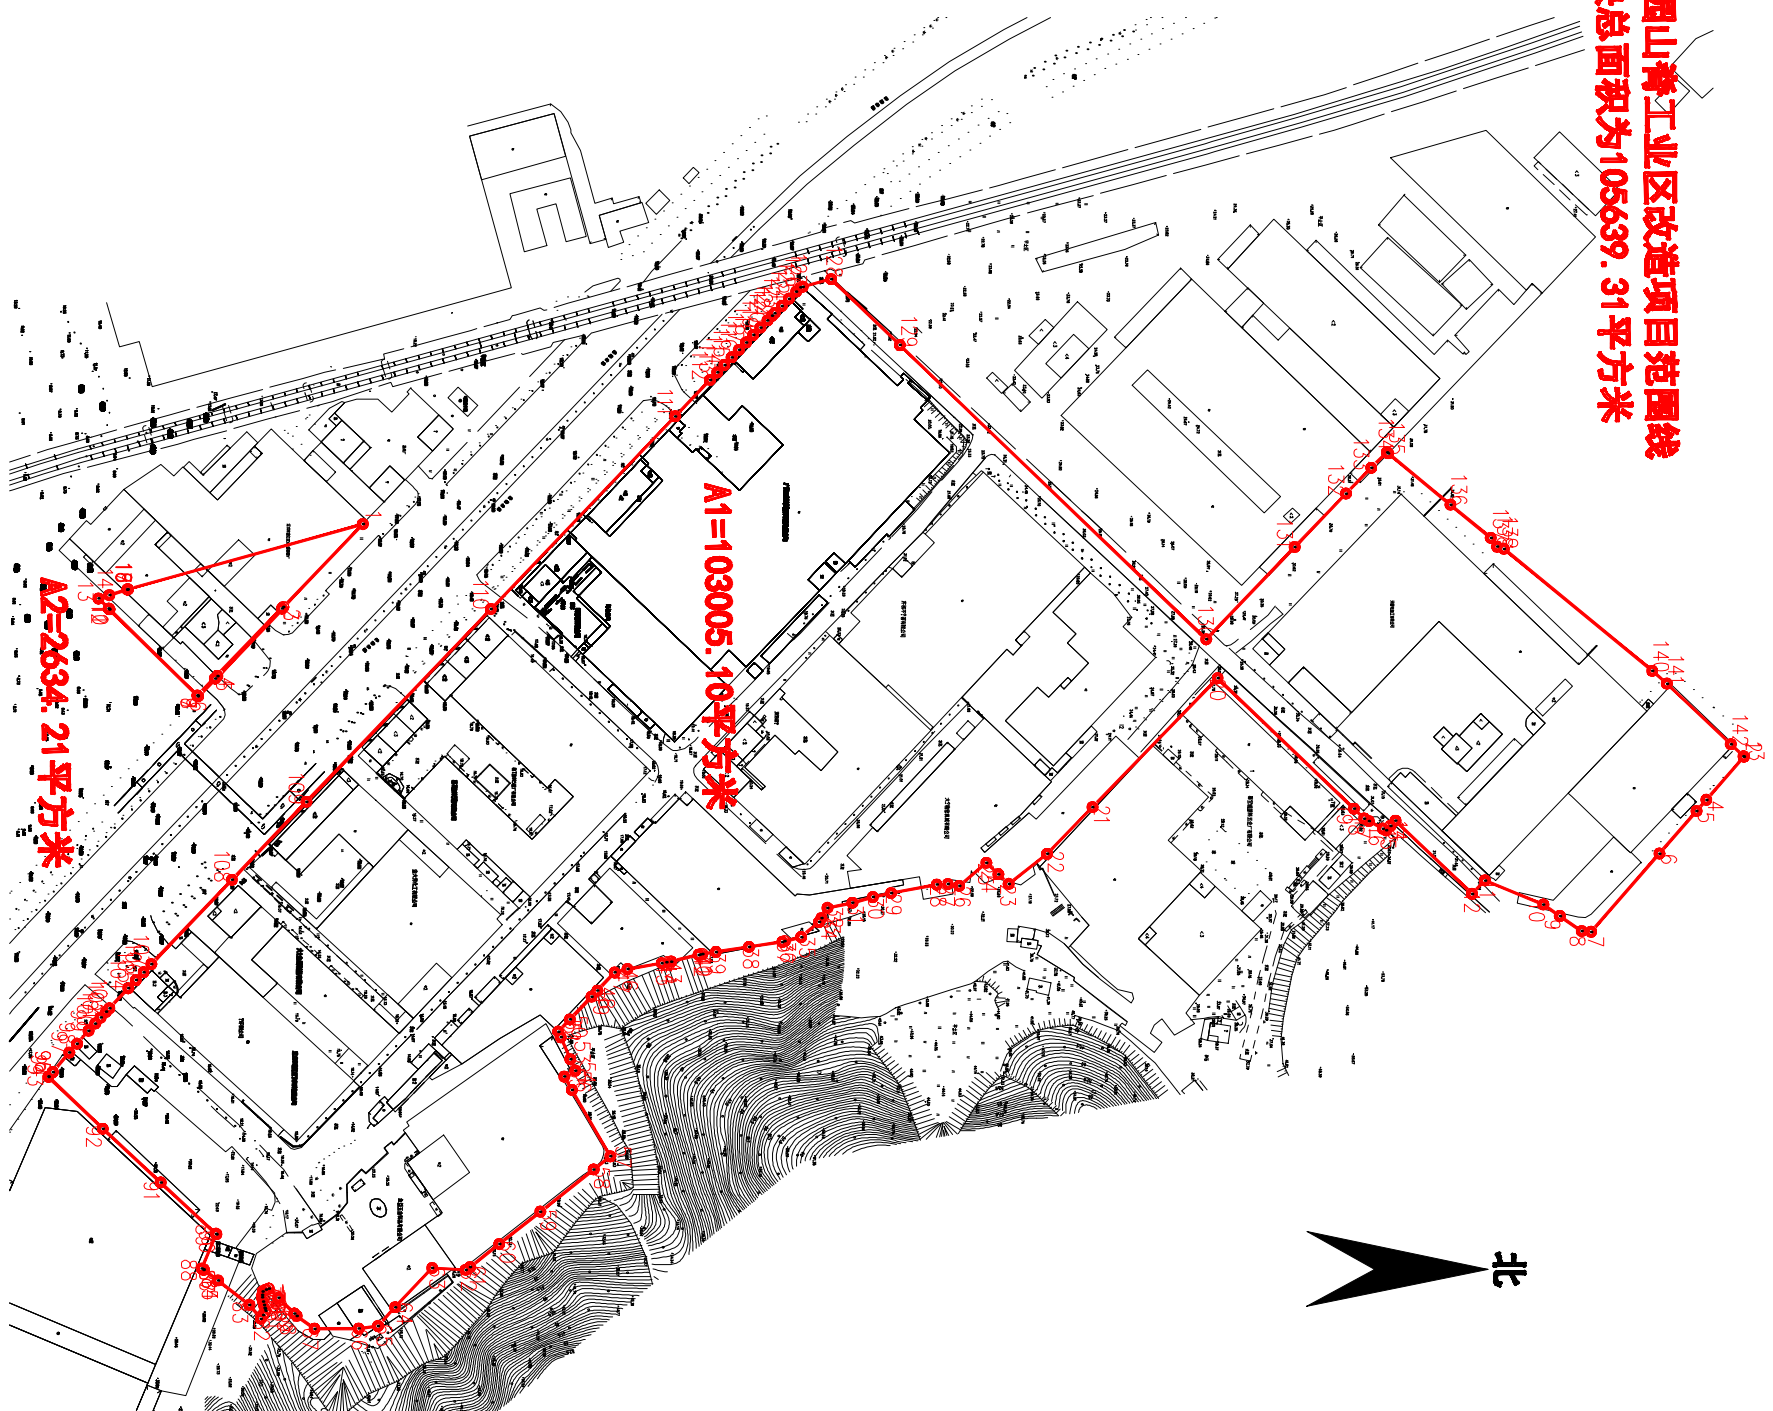

此面空白

2000国家大地坐标系, 2017年版图式
1985年国家高程基准, 等高距为0.5米

1:3000

编号:202206050001
绘图日期:2022.07.14
打印日期:2022.07.14
绘图员:戴维发
检查员:敖卓岳
审核员:阮振学