


宗地平面图

江征公告字(2022)143号

编号: 20220710

土地座落: 江门市蓬江区白沙街道龙湾蛇山(土名)地段

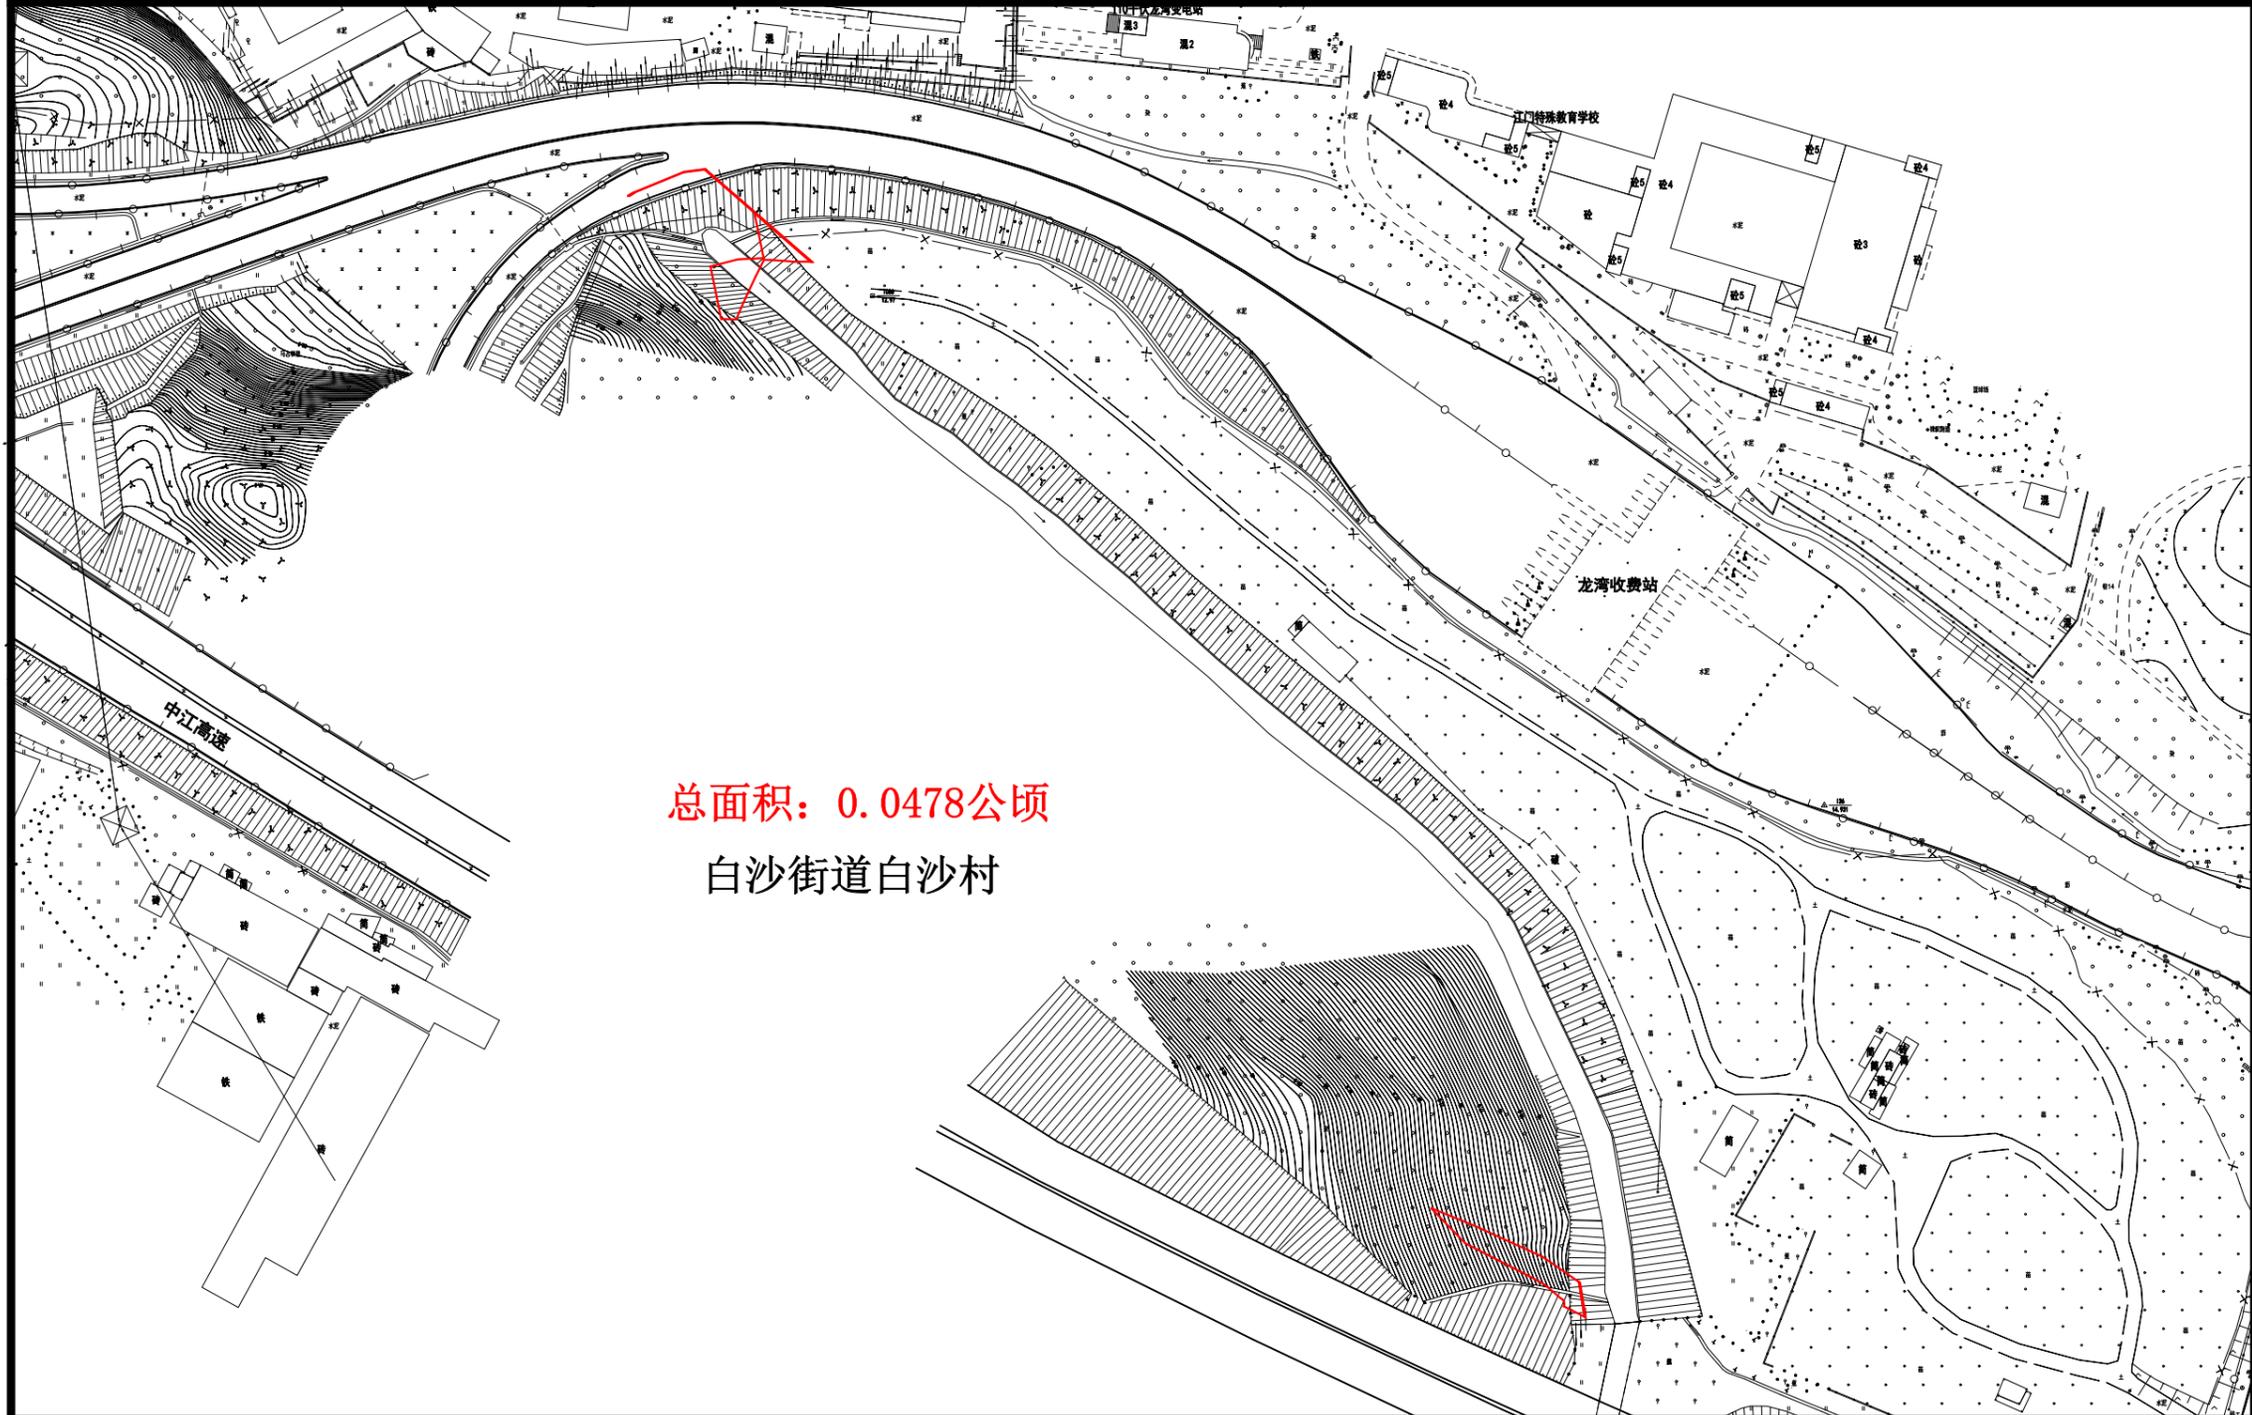

总面积: 0.0478公顷

白沙街道白沙村

广东华远国土工程有限公司

2000国家大地坐标系
1985国家高程基准, 等高距为1米.
2007年版图式

测量日期: 2021. 11. 08
绘图日期: 2021. 11. 08

1:2000

测量员: 黄群雄
绘图员: 李铭添
检查员: 王发胜


宗地平面图

江征公告字(2022)144号

编号: 20220703

土地座落: 江门市蓬江区杜阮镇井根村坑头坪、药坑、马山、坑头、石茛土、蕉坑、雷公山、猪腰山(土名)地段

广东华远
国土工程
有限公司

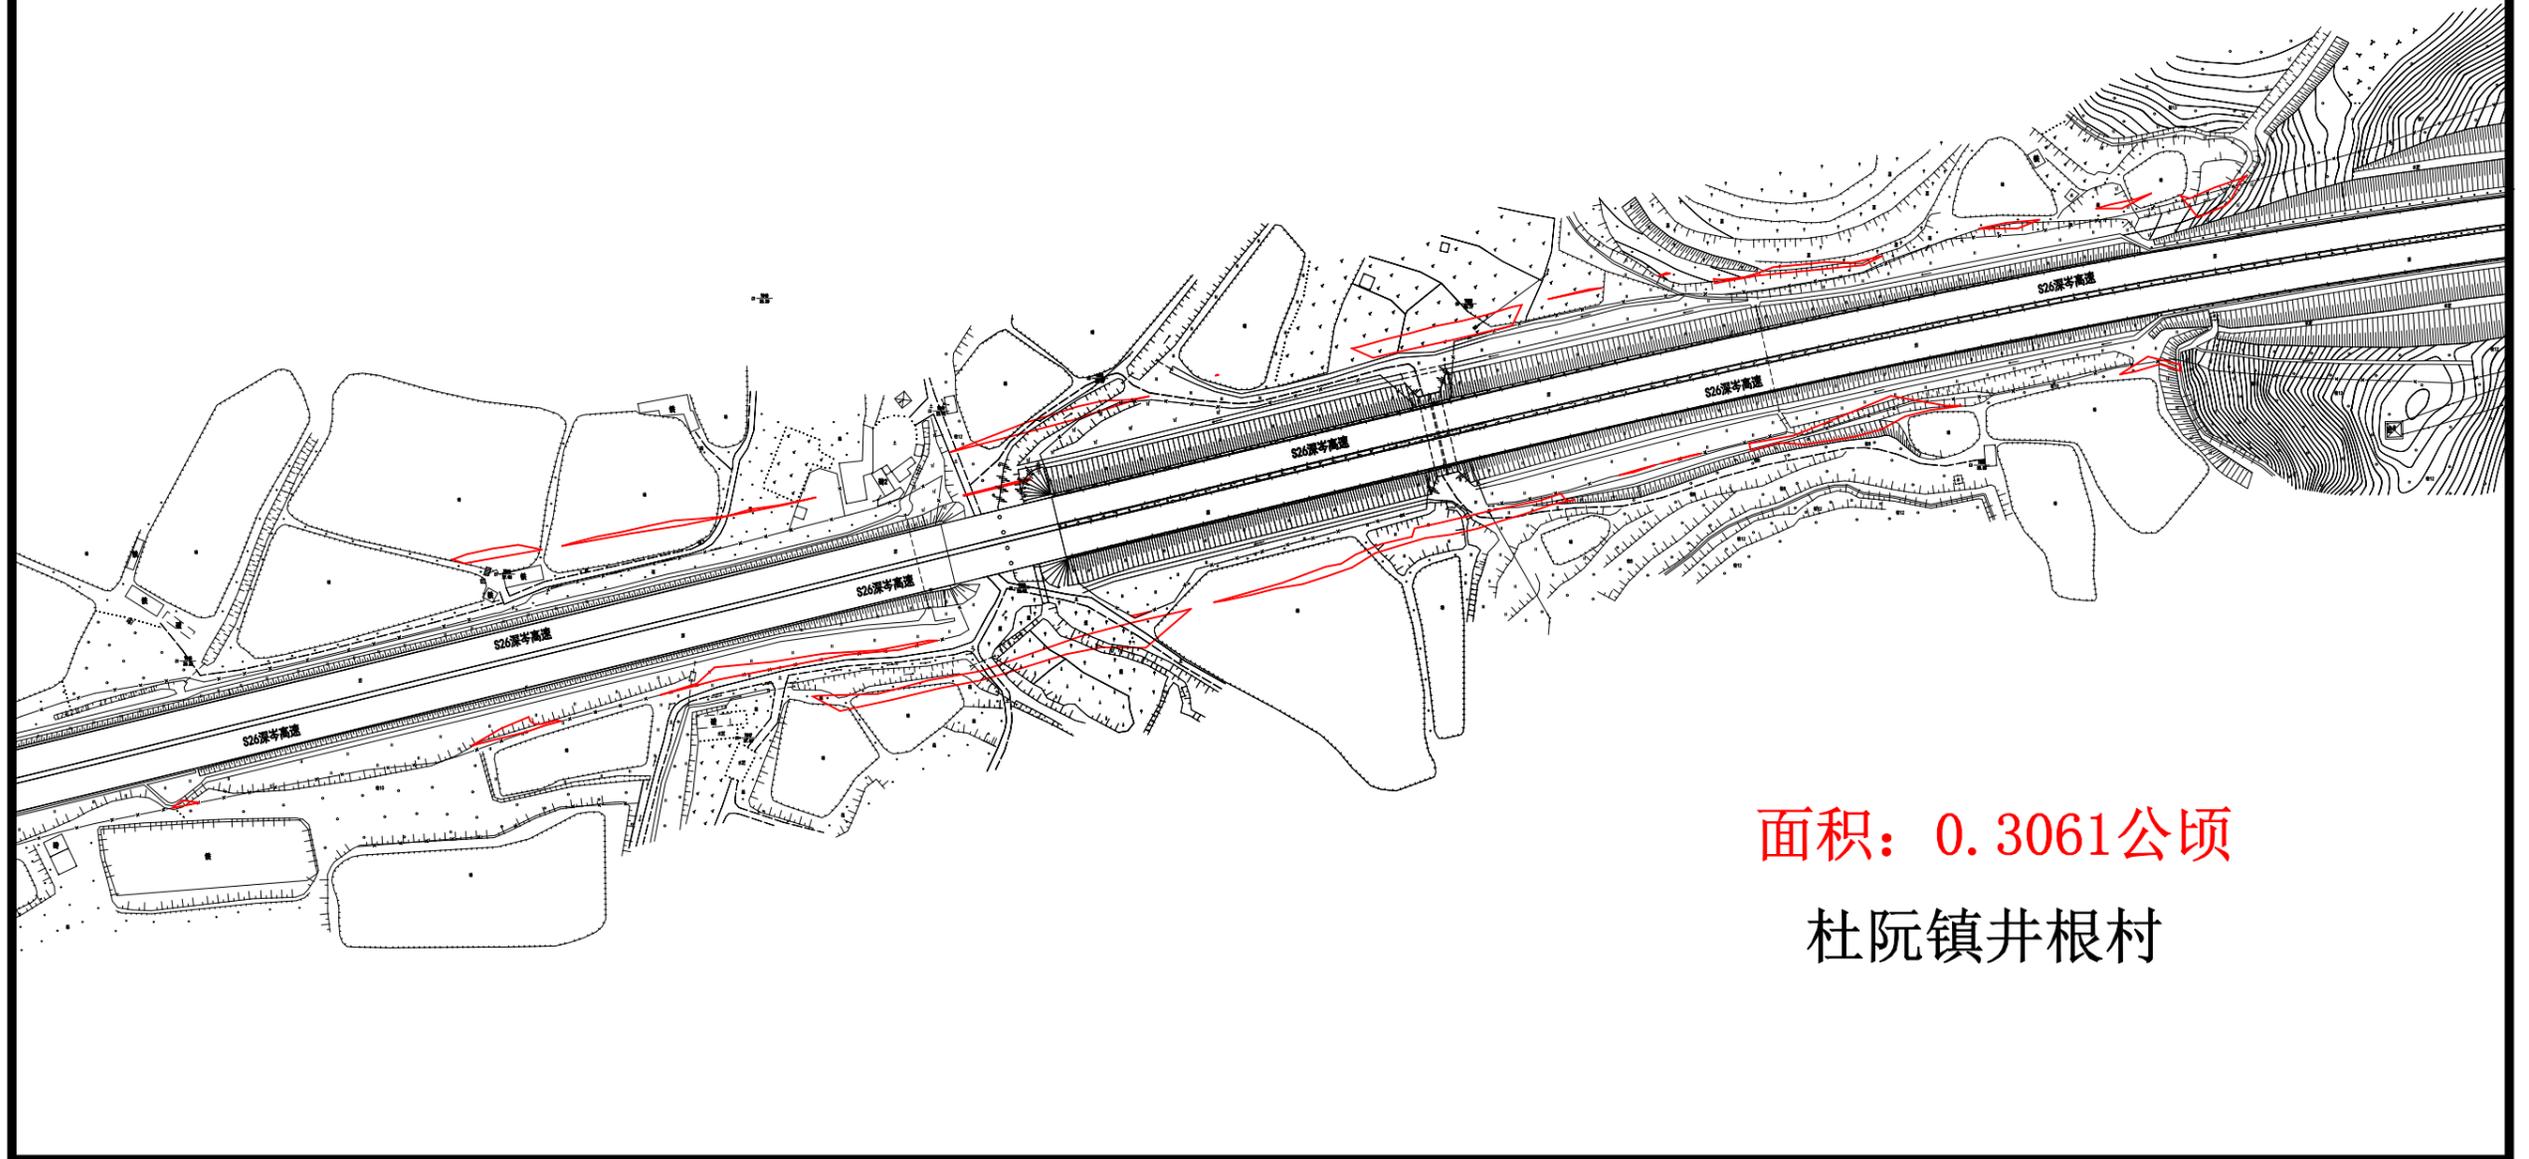

面积: 0.3061公顷
杜阮镇井根村

2000国家大地坐标系
1985国家高程基准, 等高距为1米.
2007年版图式

测量日期: 2021. 11. 08
绘图日期: 2021. 11. 08

1:5000


测量员: 黄群雄
绘图员: 李铭添
检查员: 王发胜

宗地平面图

江征公告字(2022)145号

编号: 20220705

土地座落: 江门市蓬江区杜阮镇龙眼村犁仔坑、猪坑、高山栋、陈坑笃、苗山咀、雷公山、鸡鸪坑(土名)地段

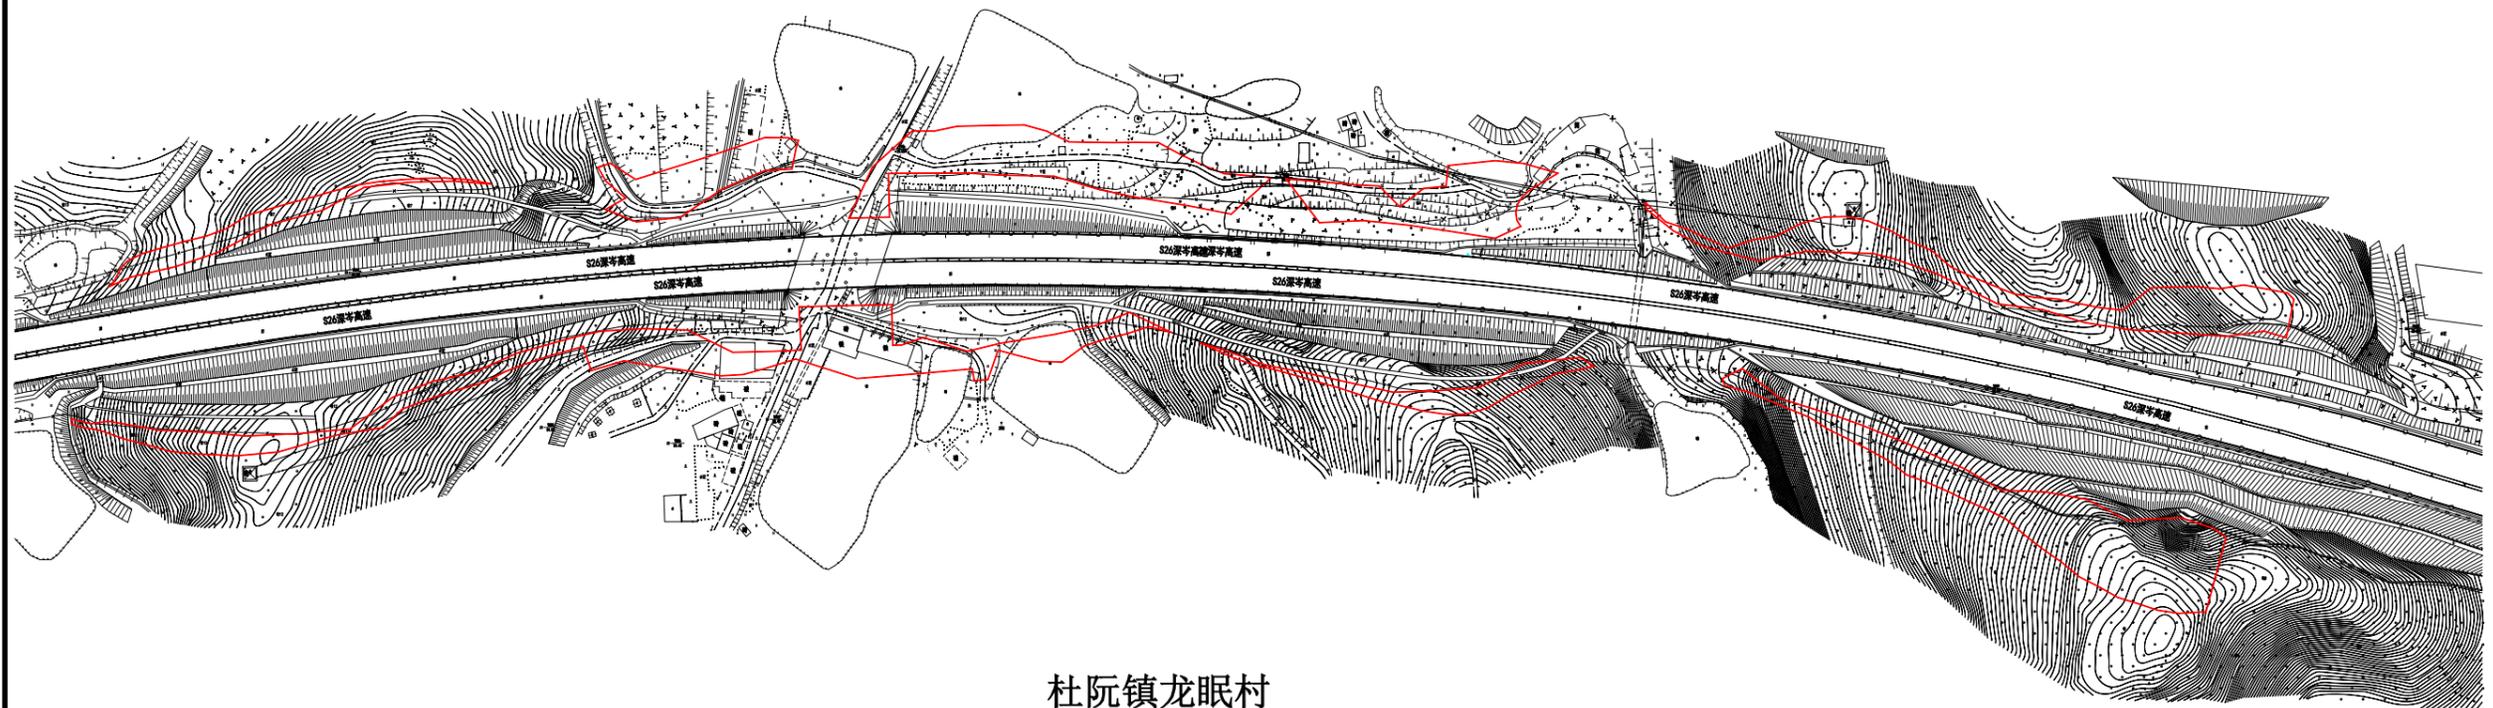

杜阮镇龙眼村

总面积: 2.3061公顷

广东华远国土工程有限公司

2000国家大地坐标系
1985国家高程基准, 等高距为1米.
2007年版图式

测量日期: 2021. 11. 08
绘图日期: 2021. 11. 08

1:3000


测量员: 黄群雄
绘图员: 李铭添
检查员: 王发胜

宗地平面图

江征公告字(2022)146号

编号: 20220704

土地座落: 江门市蓬江区杜阮镇龙安村背头山、也里会、大岩、牛栏迳、芋合坑、青草坑、水仔(土名)地段

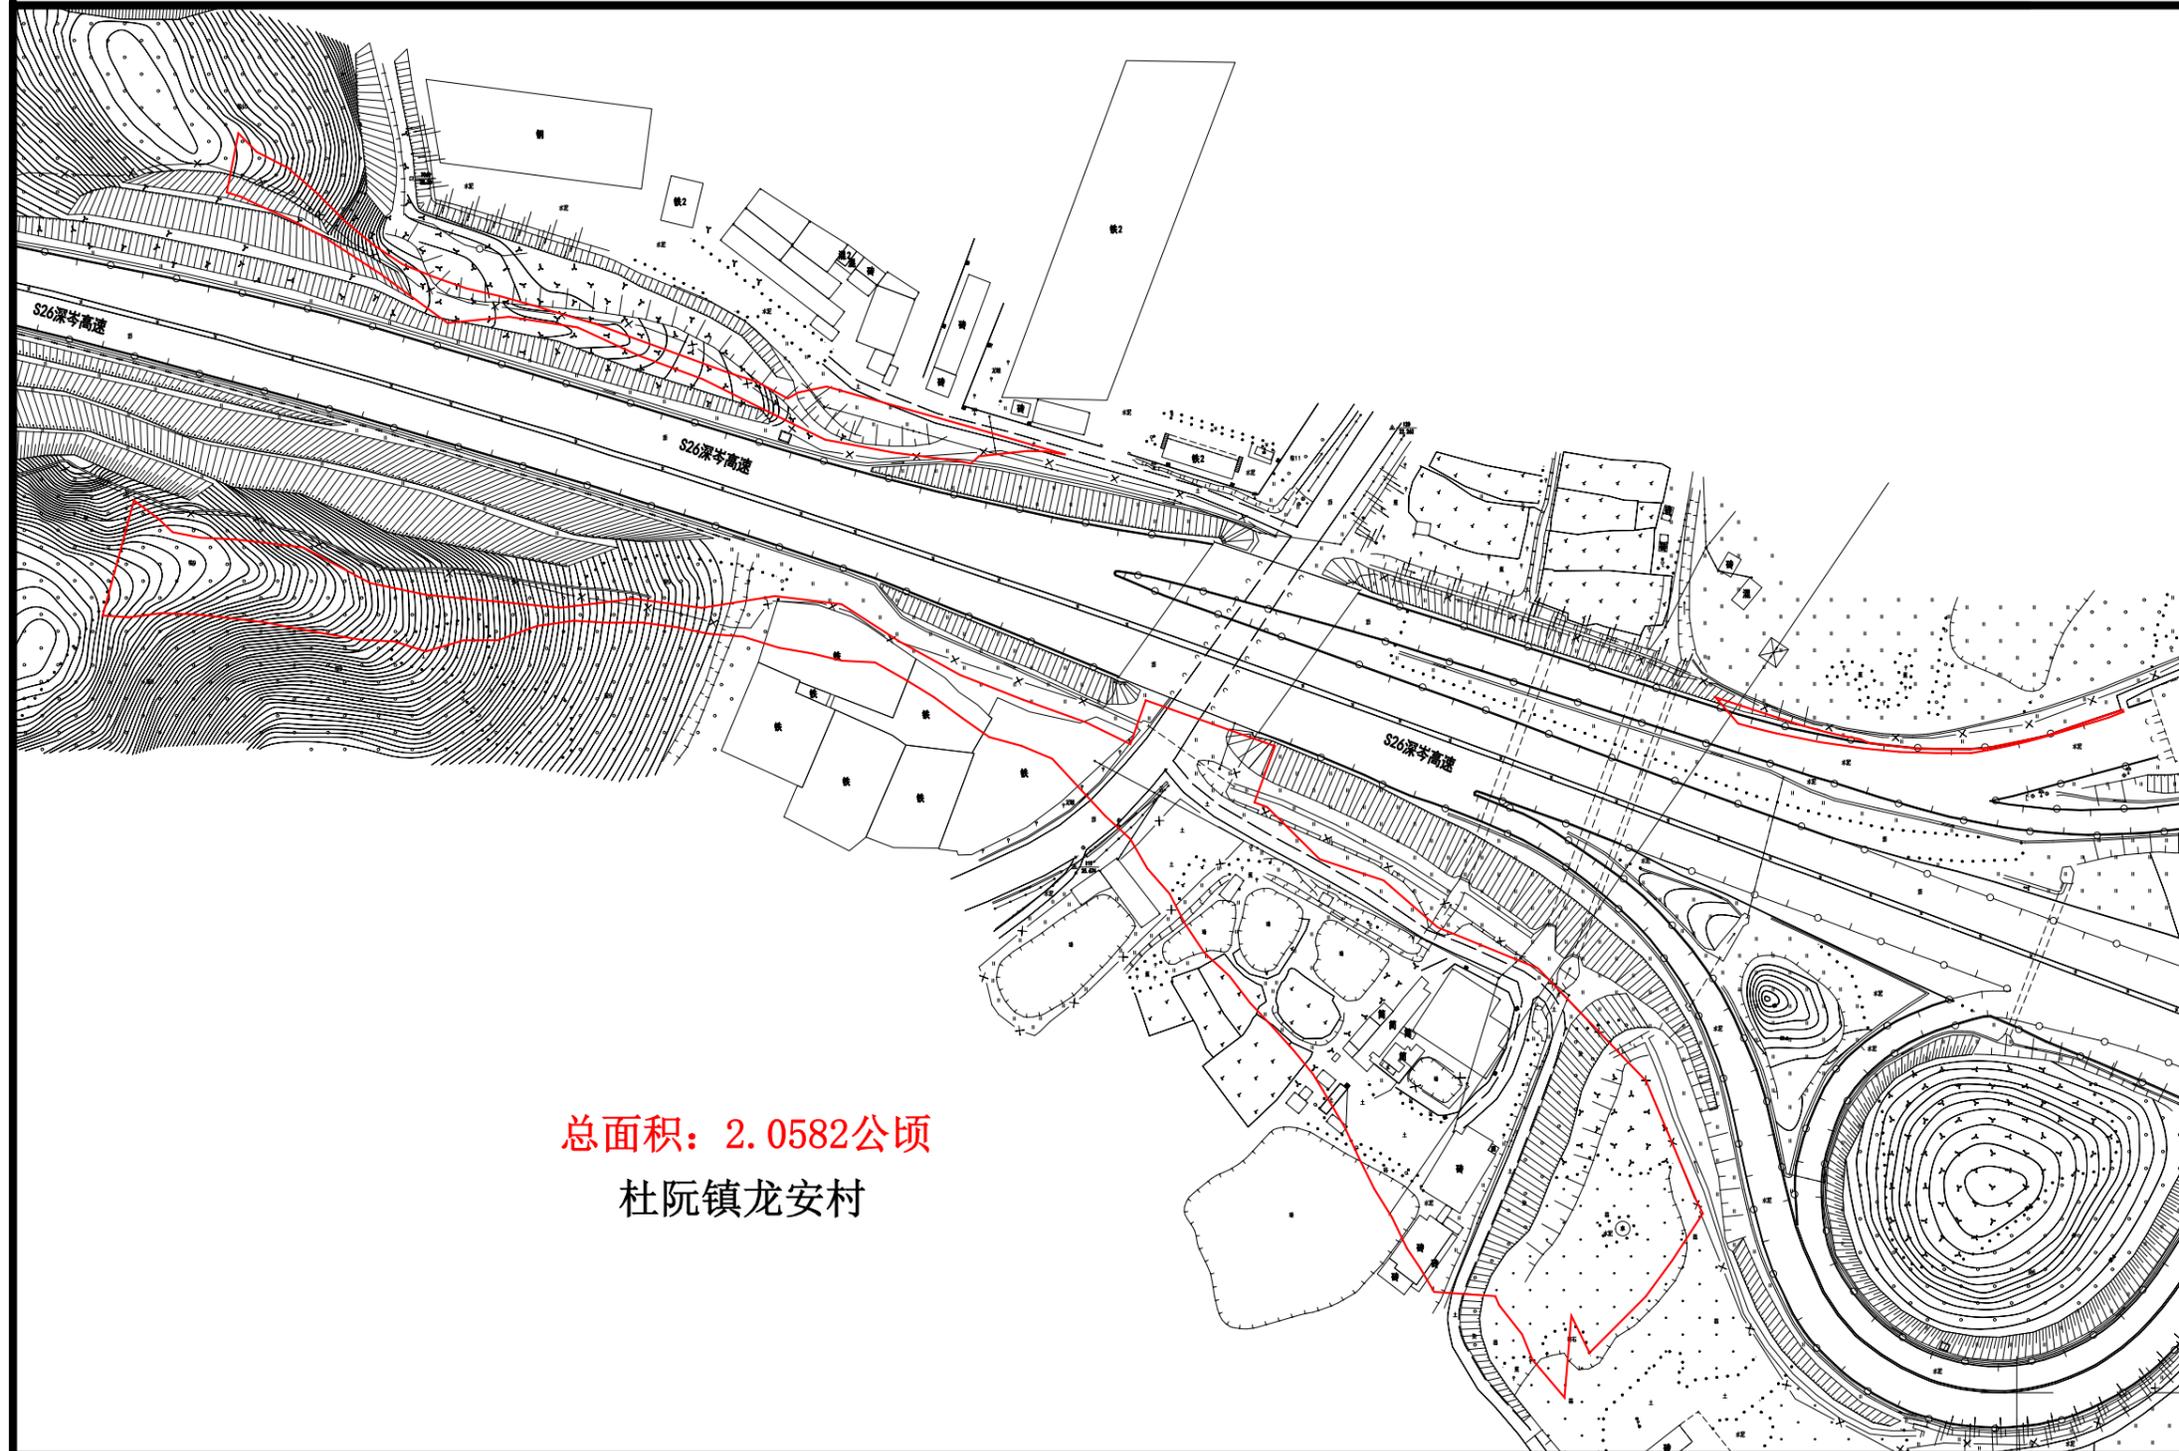

总面积: 2.0582公顷
杜阮镇龙安村

广东华远国土工程有限公司

2000国家大地坐标系
1985国家高程基准, 等高距为1米.
2007年版图式

测量日期: 2021.11.08
绘图日期: 2021.11.08

1:4000


测量员: 黄群雄
绘图员: 李铭添
检查员: 王发胜

宗地平面图

江征公告字(2022)148号

编号: 20220701

土地座落: 江门市蓬江区杜阮镇杜臂村元头鱼塘高速公路两侧(土名)地段

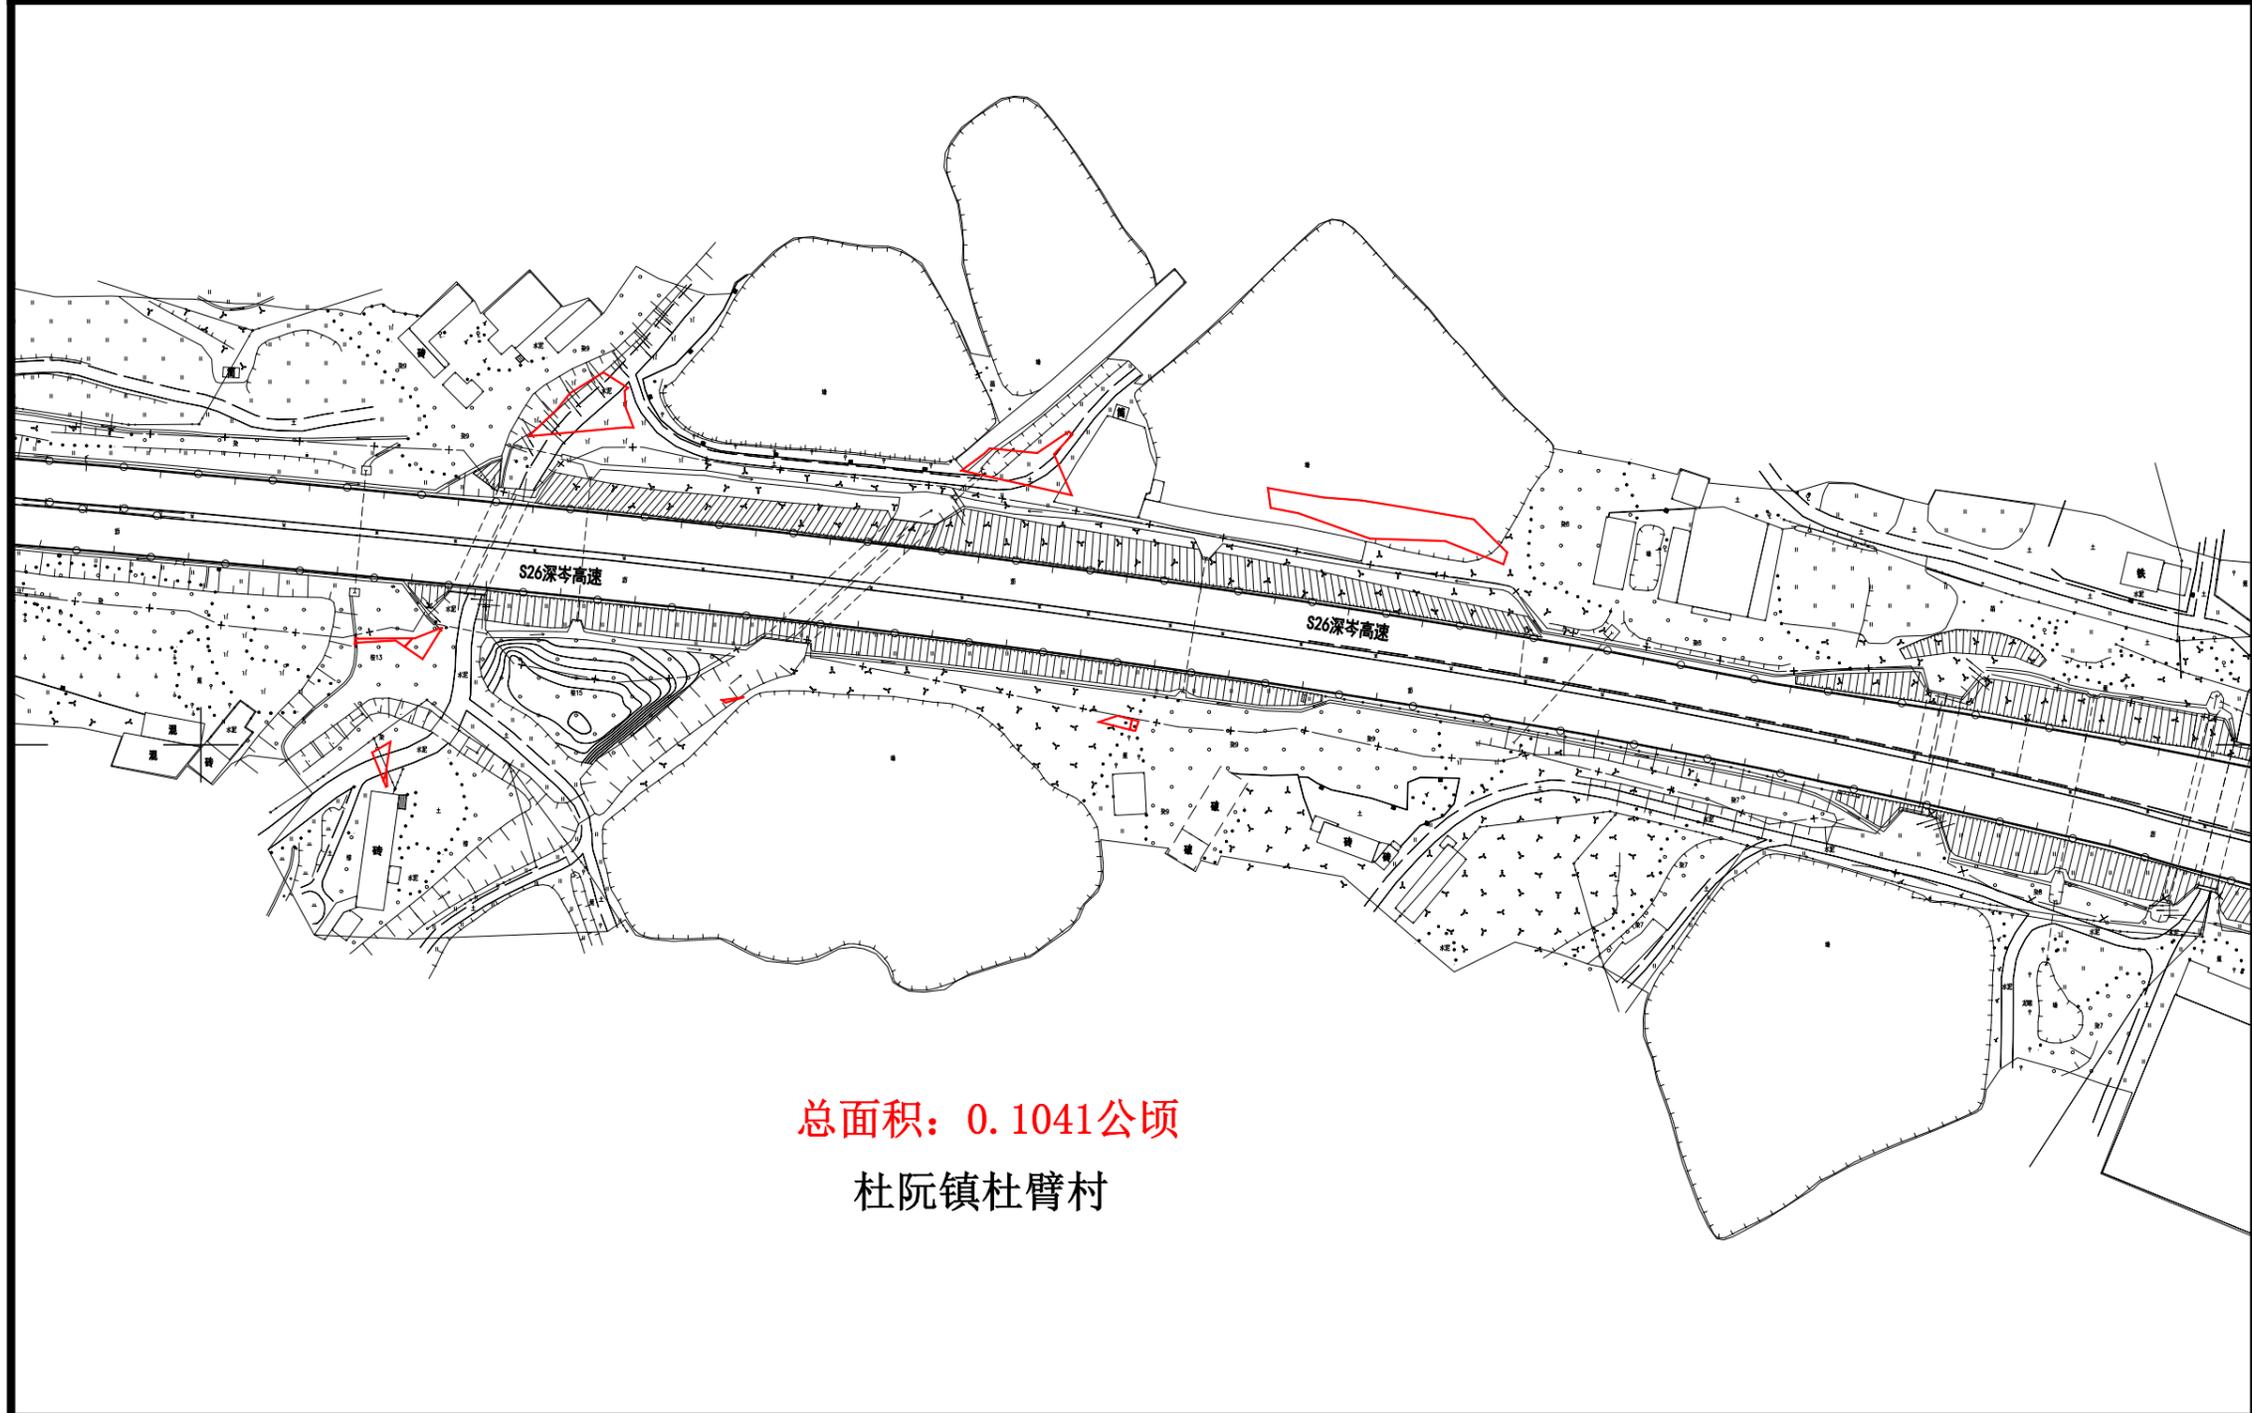

总面积: 0.1041公顷

杜阮镇杜臂村

广东华远国土工程有限公司

2000国家大地坐标系
1985国家高程基准, 等高距为1米.
2007年版图式

测量日期: 2021. 11. 08
绘图日期: 2021. 11. 08

1:2000


测量员: 黄群雄
绘图员: 李铭添
检查员: 王发胜

宗地平面图

江征公告字(2022)149号

编号: 20220707

土地座落: 江门市蓬江区杜阮镇南芦村石头鼓仔山、水坑尾、长岗、沙地元(土名)地段

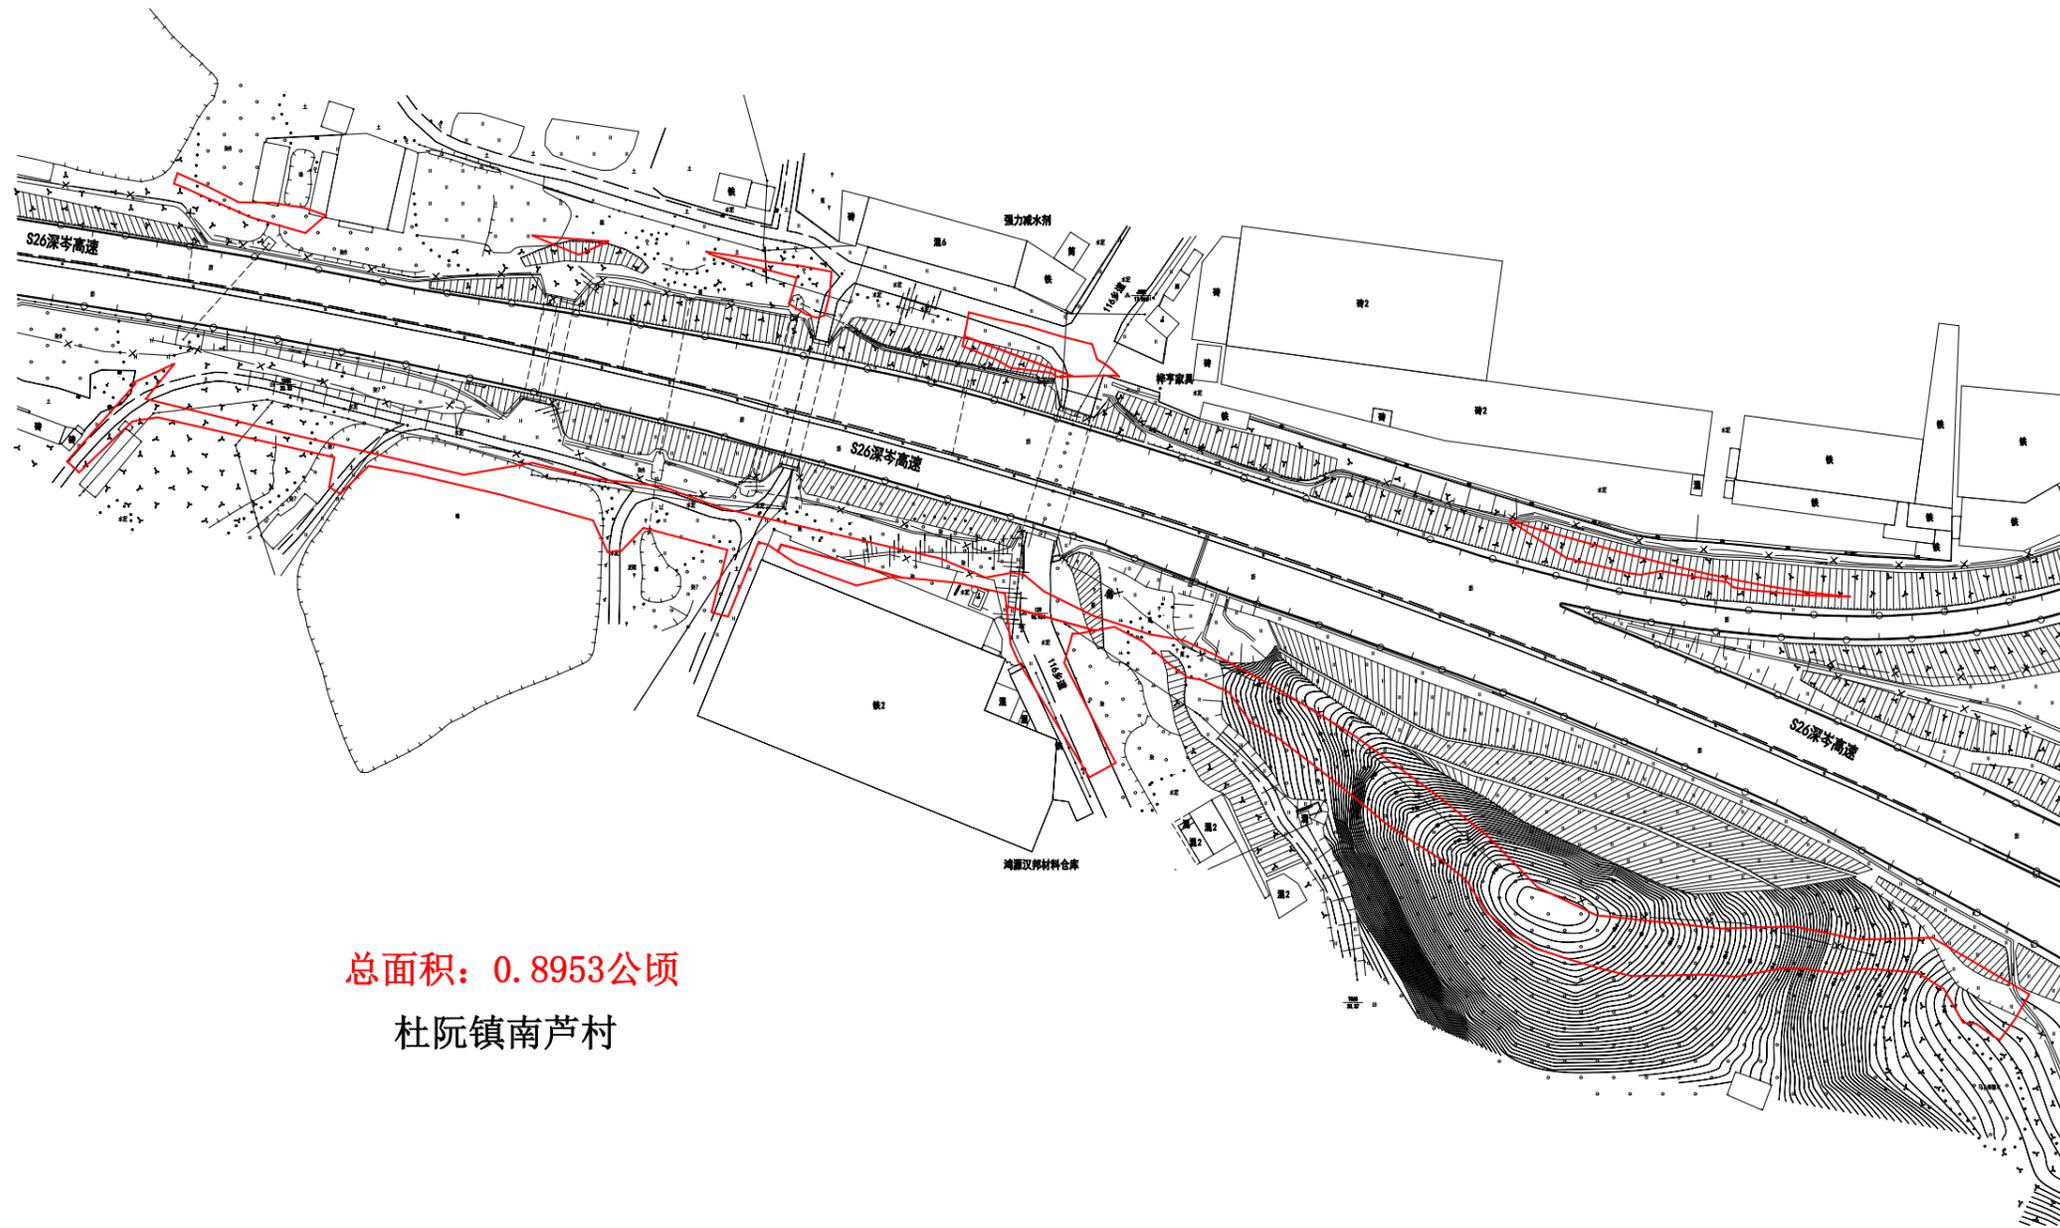

总面积: 0.8953公顷

杜阮镇南芦村

广东华远国土工程有限公司

2000国家大地坐标系
1985国家高程基准, 等高距为1米.
2007年版图式

测量日期: 2021.11.08
绘图日期: 2021.11.08

1:4000


测量员: 黄群雄
绘图员: 李铭添
检查员: 王发胜

宗地平面图

江征公告字(2022)150号

编号: 20220708

土地座落: 江门市蓬江区杜阮镇上巷村长坑、朱坑、青苗塘、大坪、高岗、大冲坑、石乾坑、山顶、长坑笃、短咀坪、黄泥坑、何罗田(土名)地段

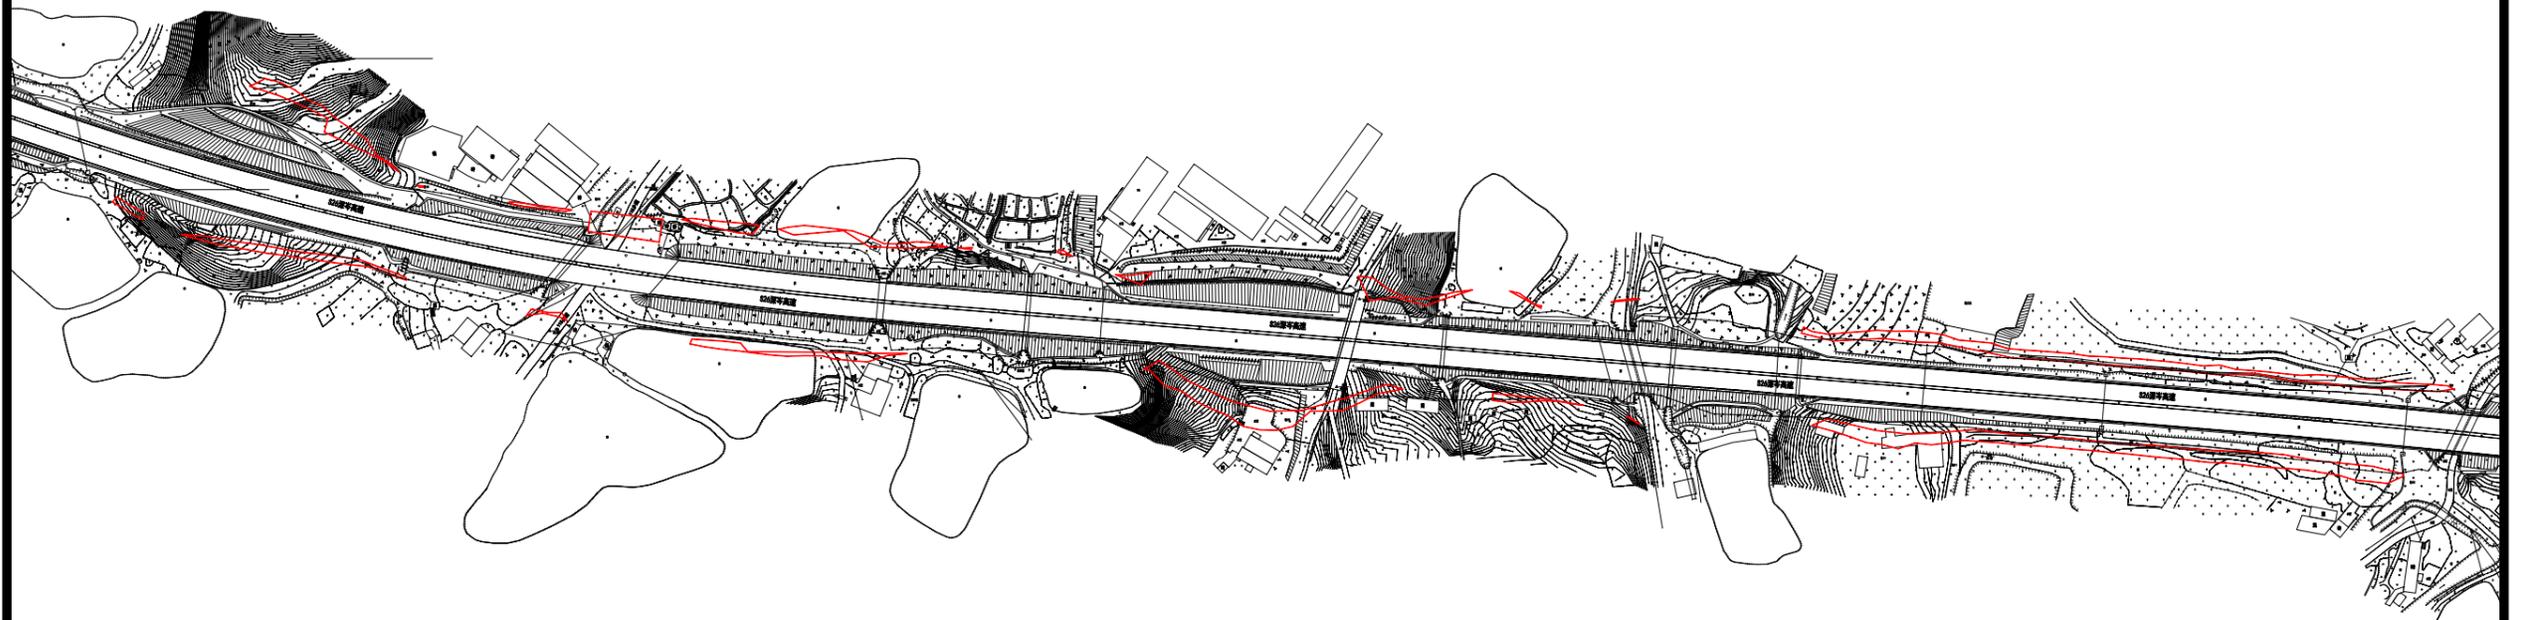

总面积: 0.8891公顷

杜阮镇上巷村

广东华远国土工程有限公司

2000国家大地坐标系
1985国家高程基准, 等高距为1米.
2007年版图式

测量日期: 2021.11.08
绘图日期: 2021.11.08

1:8000


测量员: 黄群雄
绘图员: 李铭添
检查员: 王发胜

宗地平面图

江征公告字(2022)151号

编号: 20220709

土地座落: 江门市蓬江区杜阮镇长乔村演斗岭、风岸口、焦坑(土名)地段

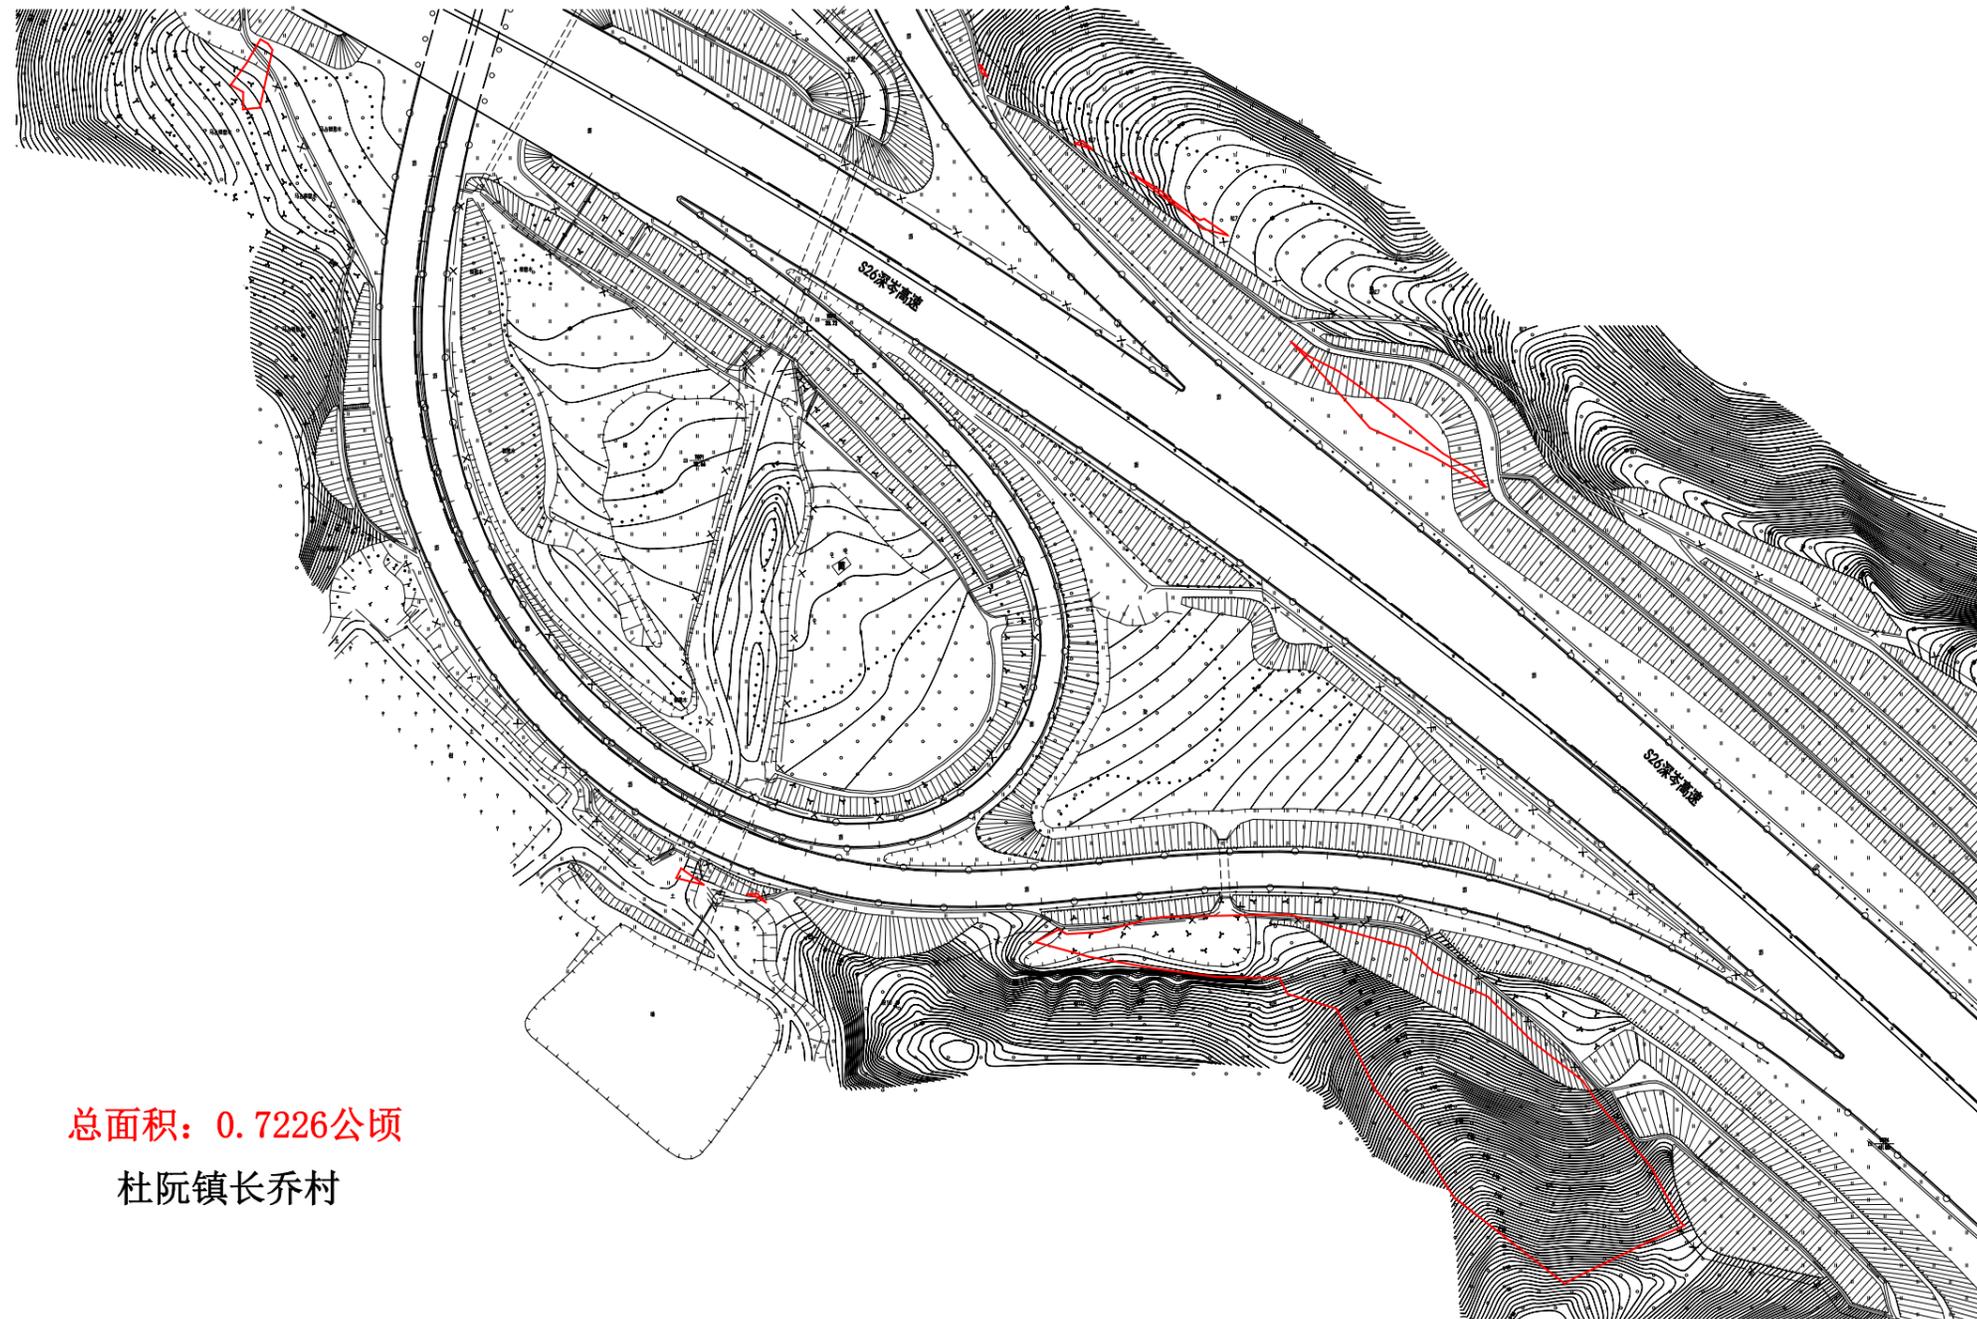

总面积: 0.7226公顷

杜阮镇长乔村

广东华远国土工程有限公司

2000国家大地坐标系
1985国家高程基准, 等高距为1米.
2007年版图式

测量日期: 2021.11.08
绘图日期: 2021.11.08

1:4000


测量员: 黄群雄
绘图员: 李铭添
检查员: 王发胜

宗地平面图

江征公告字(2022)152号

编号: 20220706

土地座落: 江门市蓬江区杜阮镇木朗村磨石工业区(避雨亭一带)、上沙片、城过水、莲花山(大队石场)、莲花山(五和石场)、荔枝坑、打鼓岭、侧山石场、船斗坪(土名)地段

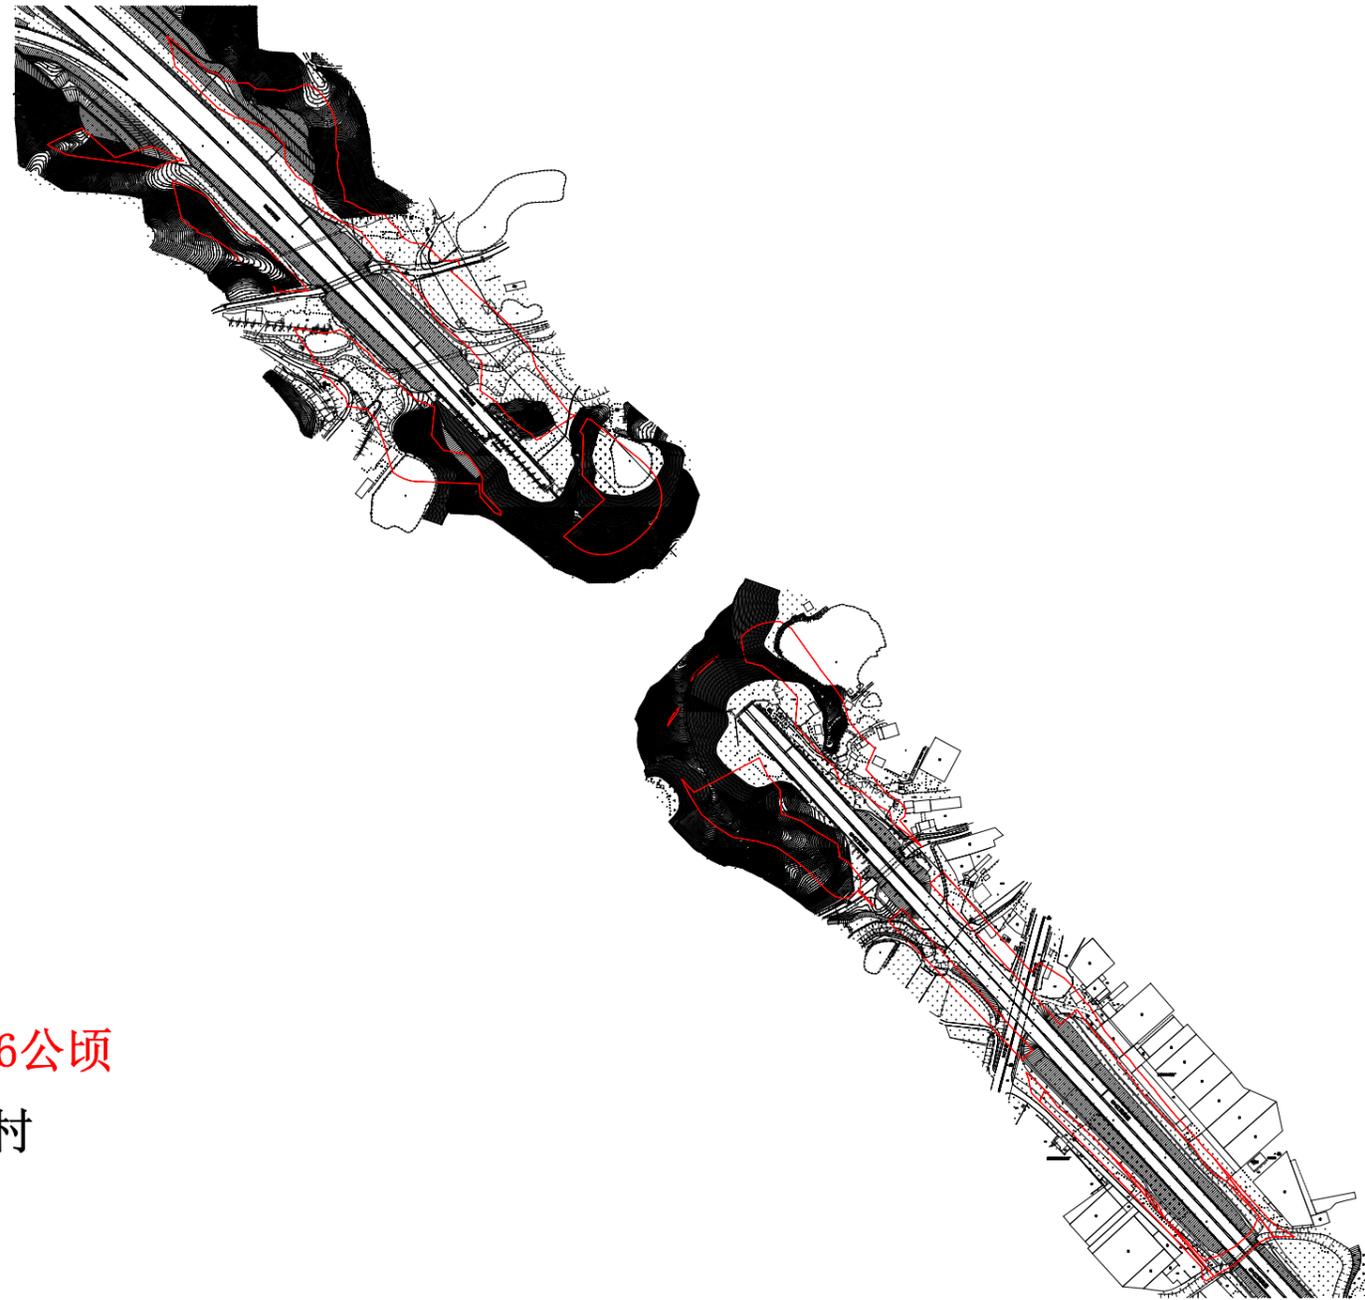

总面积: 8.6936公顷

杜阮镇木朗村

广东华远
国土工程
有限公司

2000国家大地坐标系
1985国家高程基准, 等高距为1米.
2007年版图式

测量日期: 2021.11.08
绘图日期: 2021.11.08

1:14000

测量员: 黄群雄
绘图员: 李铭添
检查员: 王发胜