


编号: 20220197-1

宗地平面图

土地座落: 江门市蓬江区棠下镇三堡元岭村虎比、白银田、松咀 (土名)

公告号: 江征公告字〔2022〕191号

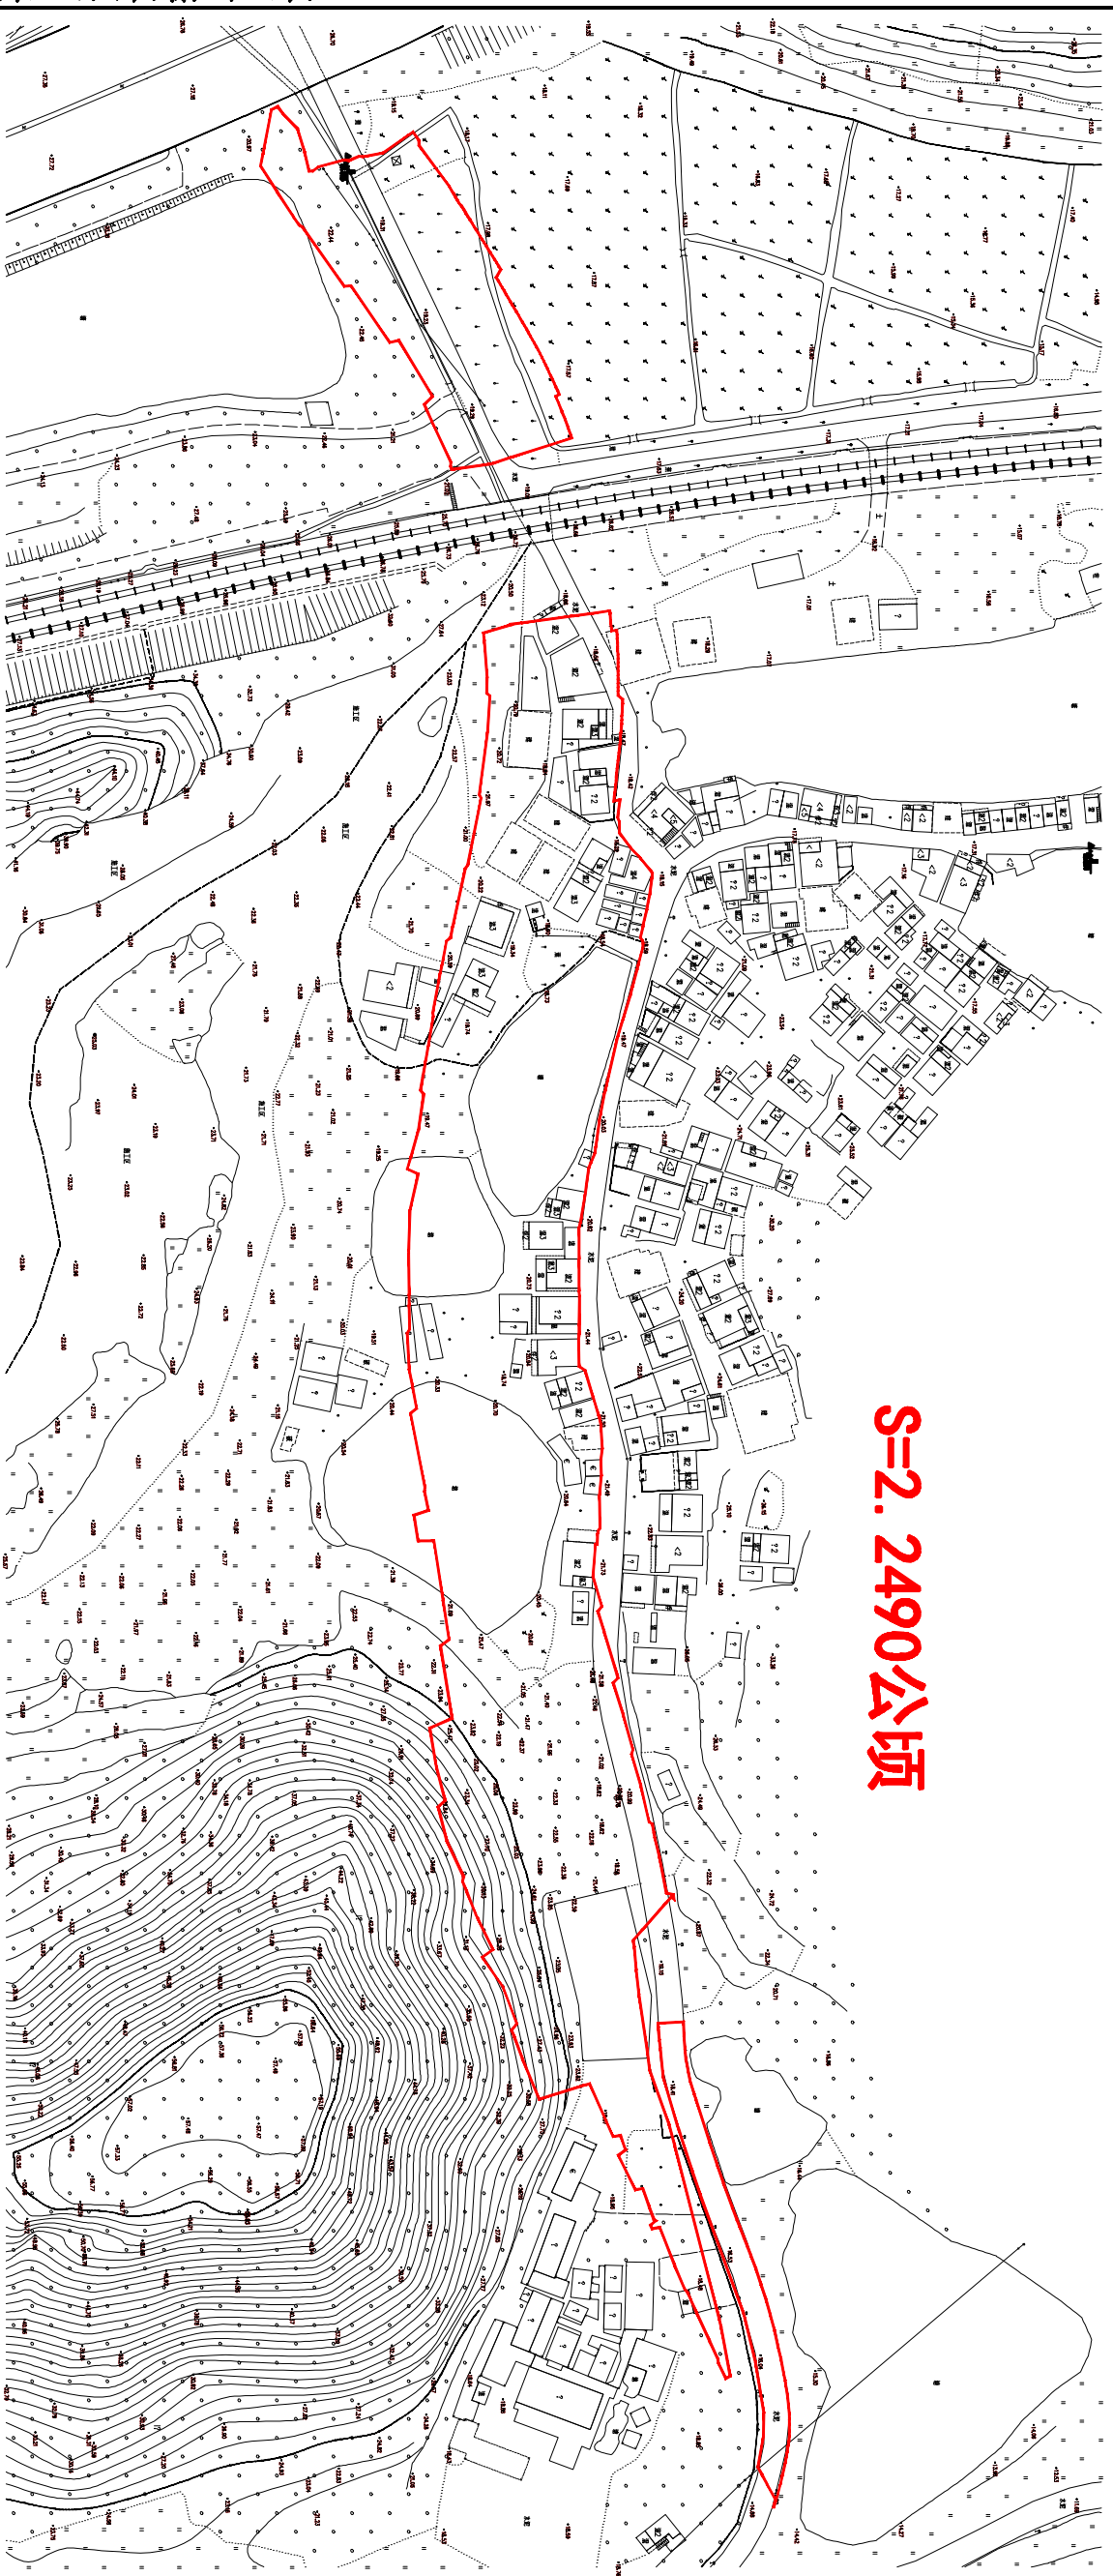

江门市蓬江区国土规划测绘队

2000国家大地坐标系,
1985国家高程基准, 等高距为1米
2007年版图式

绘图日期: 2022.08.17

1:1800

绘图员: 杜海廷
检查员: 苏文勇
审核员: 乔柱