


编号: 20220196-3

# 宗地平面图

公告号: 江征預告字〔2022〕198号

土地座落: 江门市蓬江区棠下镇公路浪(土名)地段

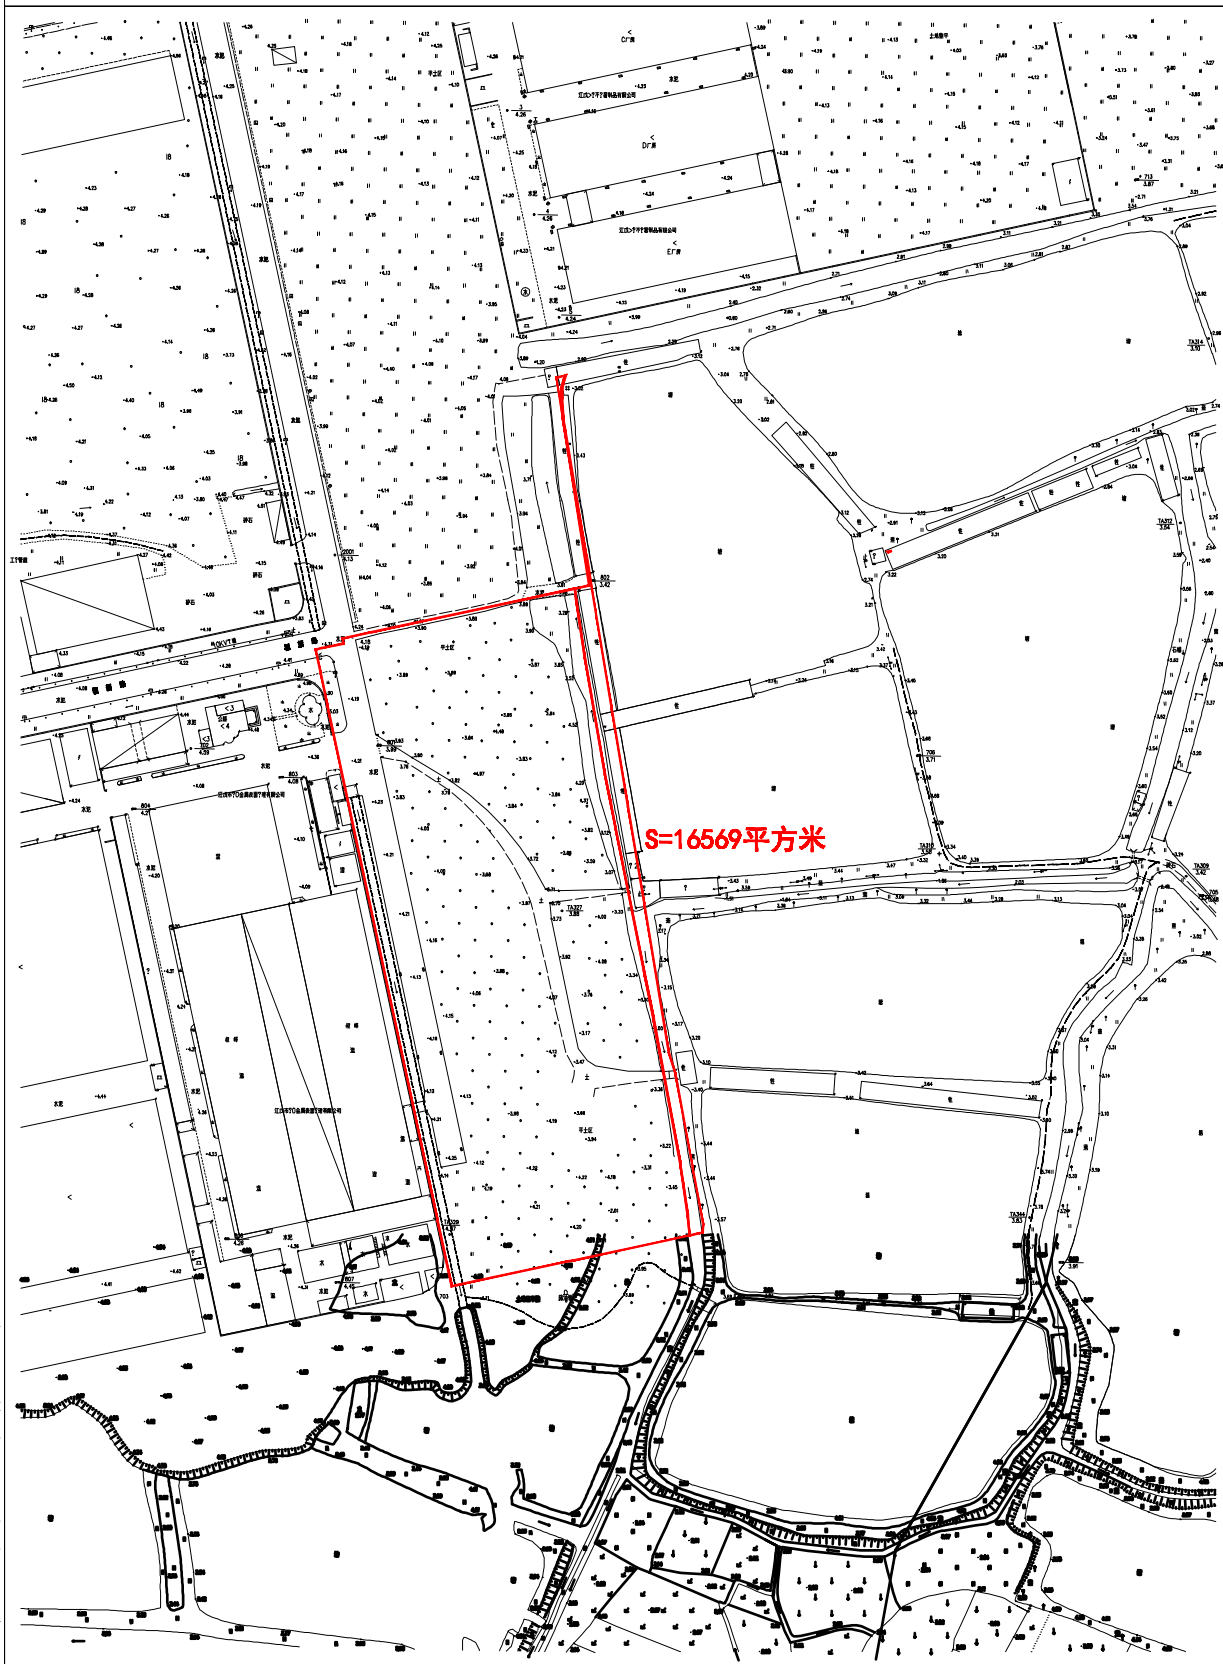

江门市蓬江区国土规划测绘队

2000国家大地坐标系  
1985国家高程基准, 等高距为1米  
2007年版图式

绘图日期: 2022.08.31

1:1500

绘图员: 赵耀堂  
检查员: 苏文勇  
审核员: 乔柱