


# 征收土地公告

编号: 202206130002

江征公告字(2022)319号

土地座落: 蓬江区荷塘南华西路两侧地块

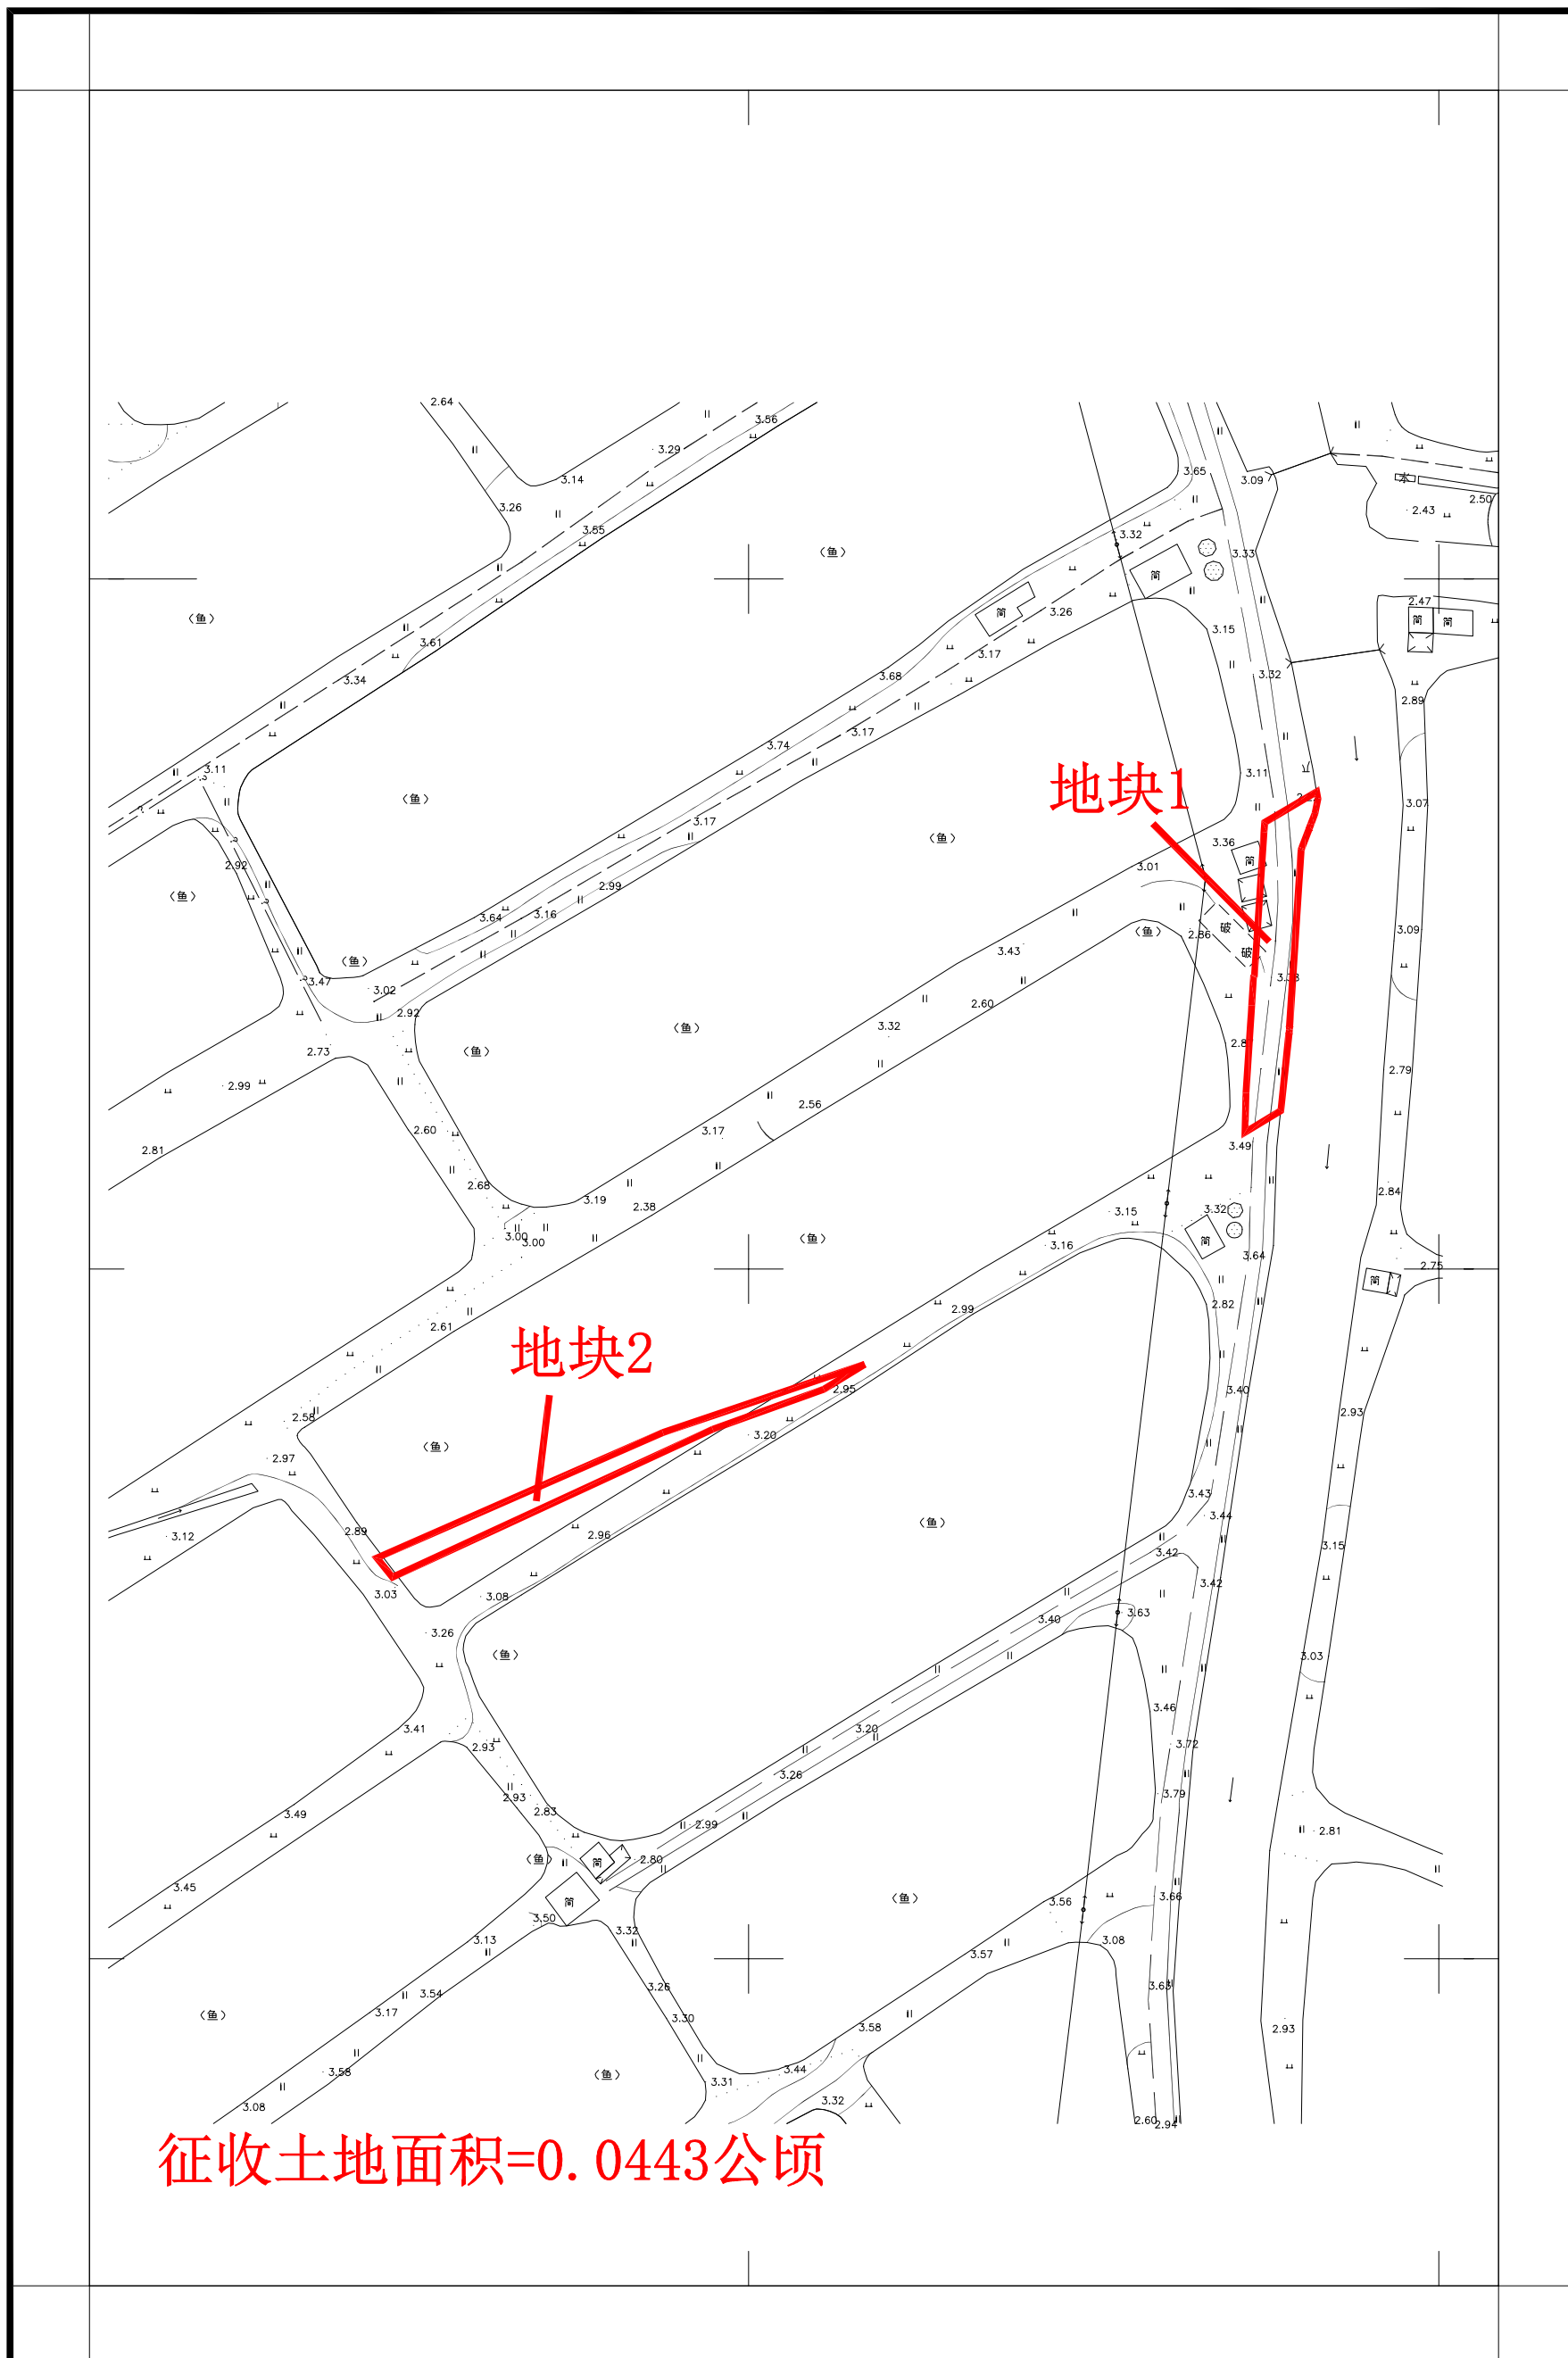

江门市国土测绘大队

2000国家大地坐标系  
1985国家高程基准, 等高距为1米。  
2017年标准图式

1:1000

测量员: 夏文涛  
绘图员: 吕雪莹  
检查员: 杨锐波