


征收土地公告

编号：202206130002

江征公告字（2022）323号

土地座落：蓬江区荷塘南华西路两侧地块

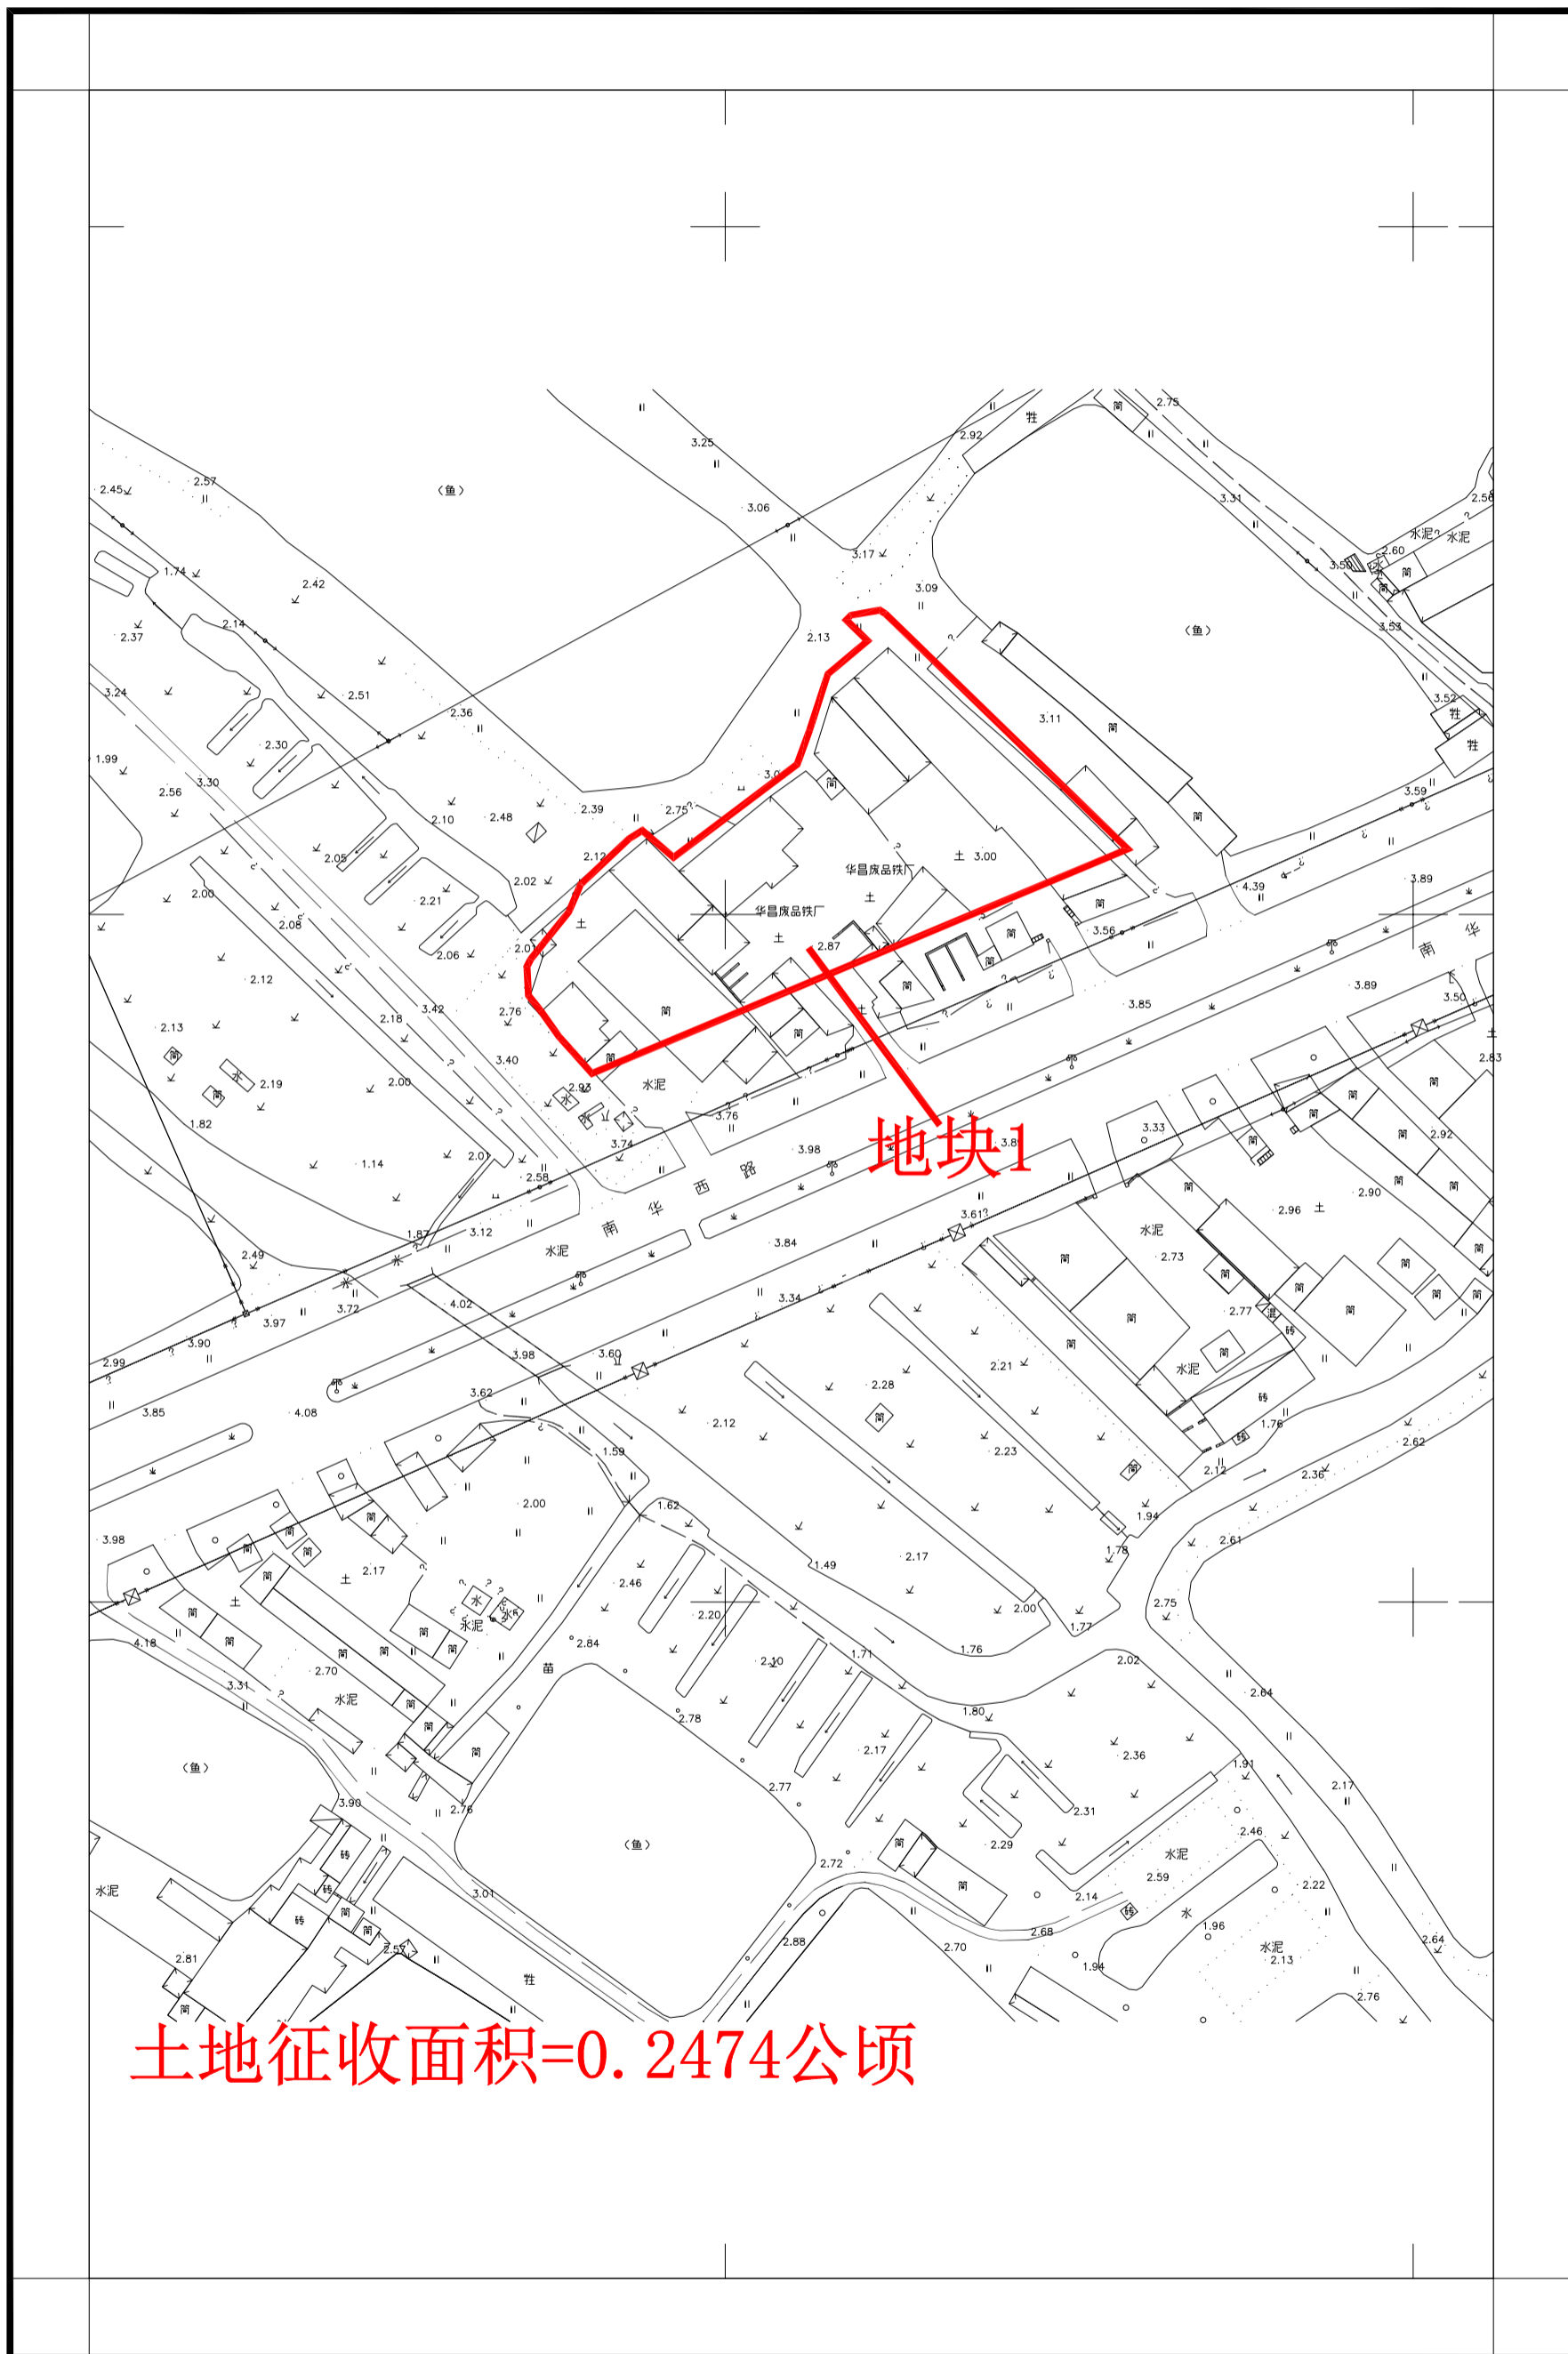

地块1

土地征收面积=0.2474公顷

江门市国土测绘大队

2000国家大地坐标系
1985国家高程基准，等高距为1米。
2017年标准图式

1:1000

测量员：夏文涛
绘图员：吕雪莹
检查员：杨锐波