


宗地平面图

江门市蓬江区白沙街道办事处白沙村地段附图

蓬江自然资转用公告字〔2022〕13号

编号：20211115

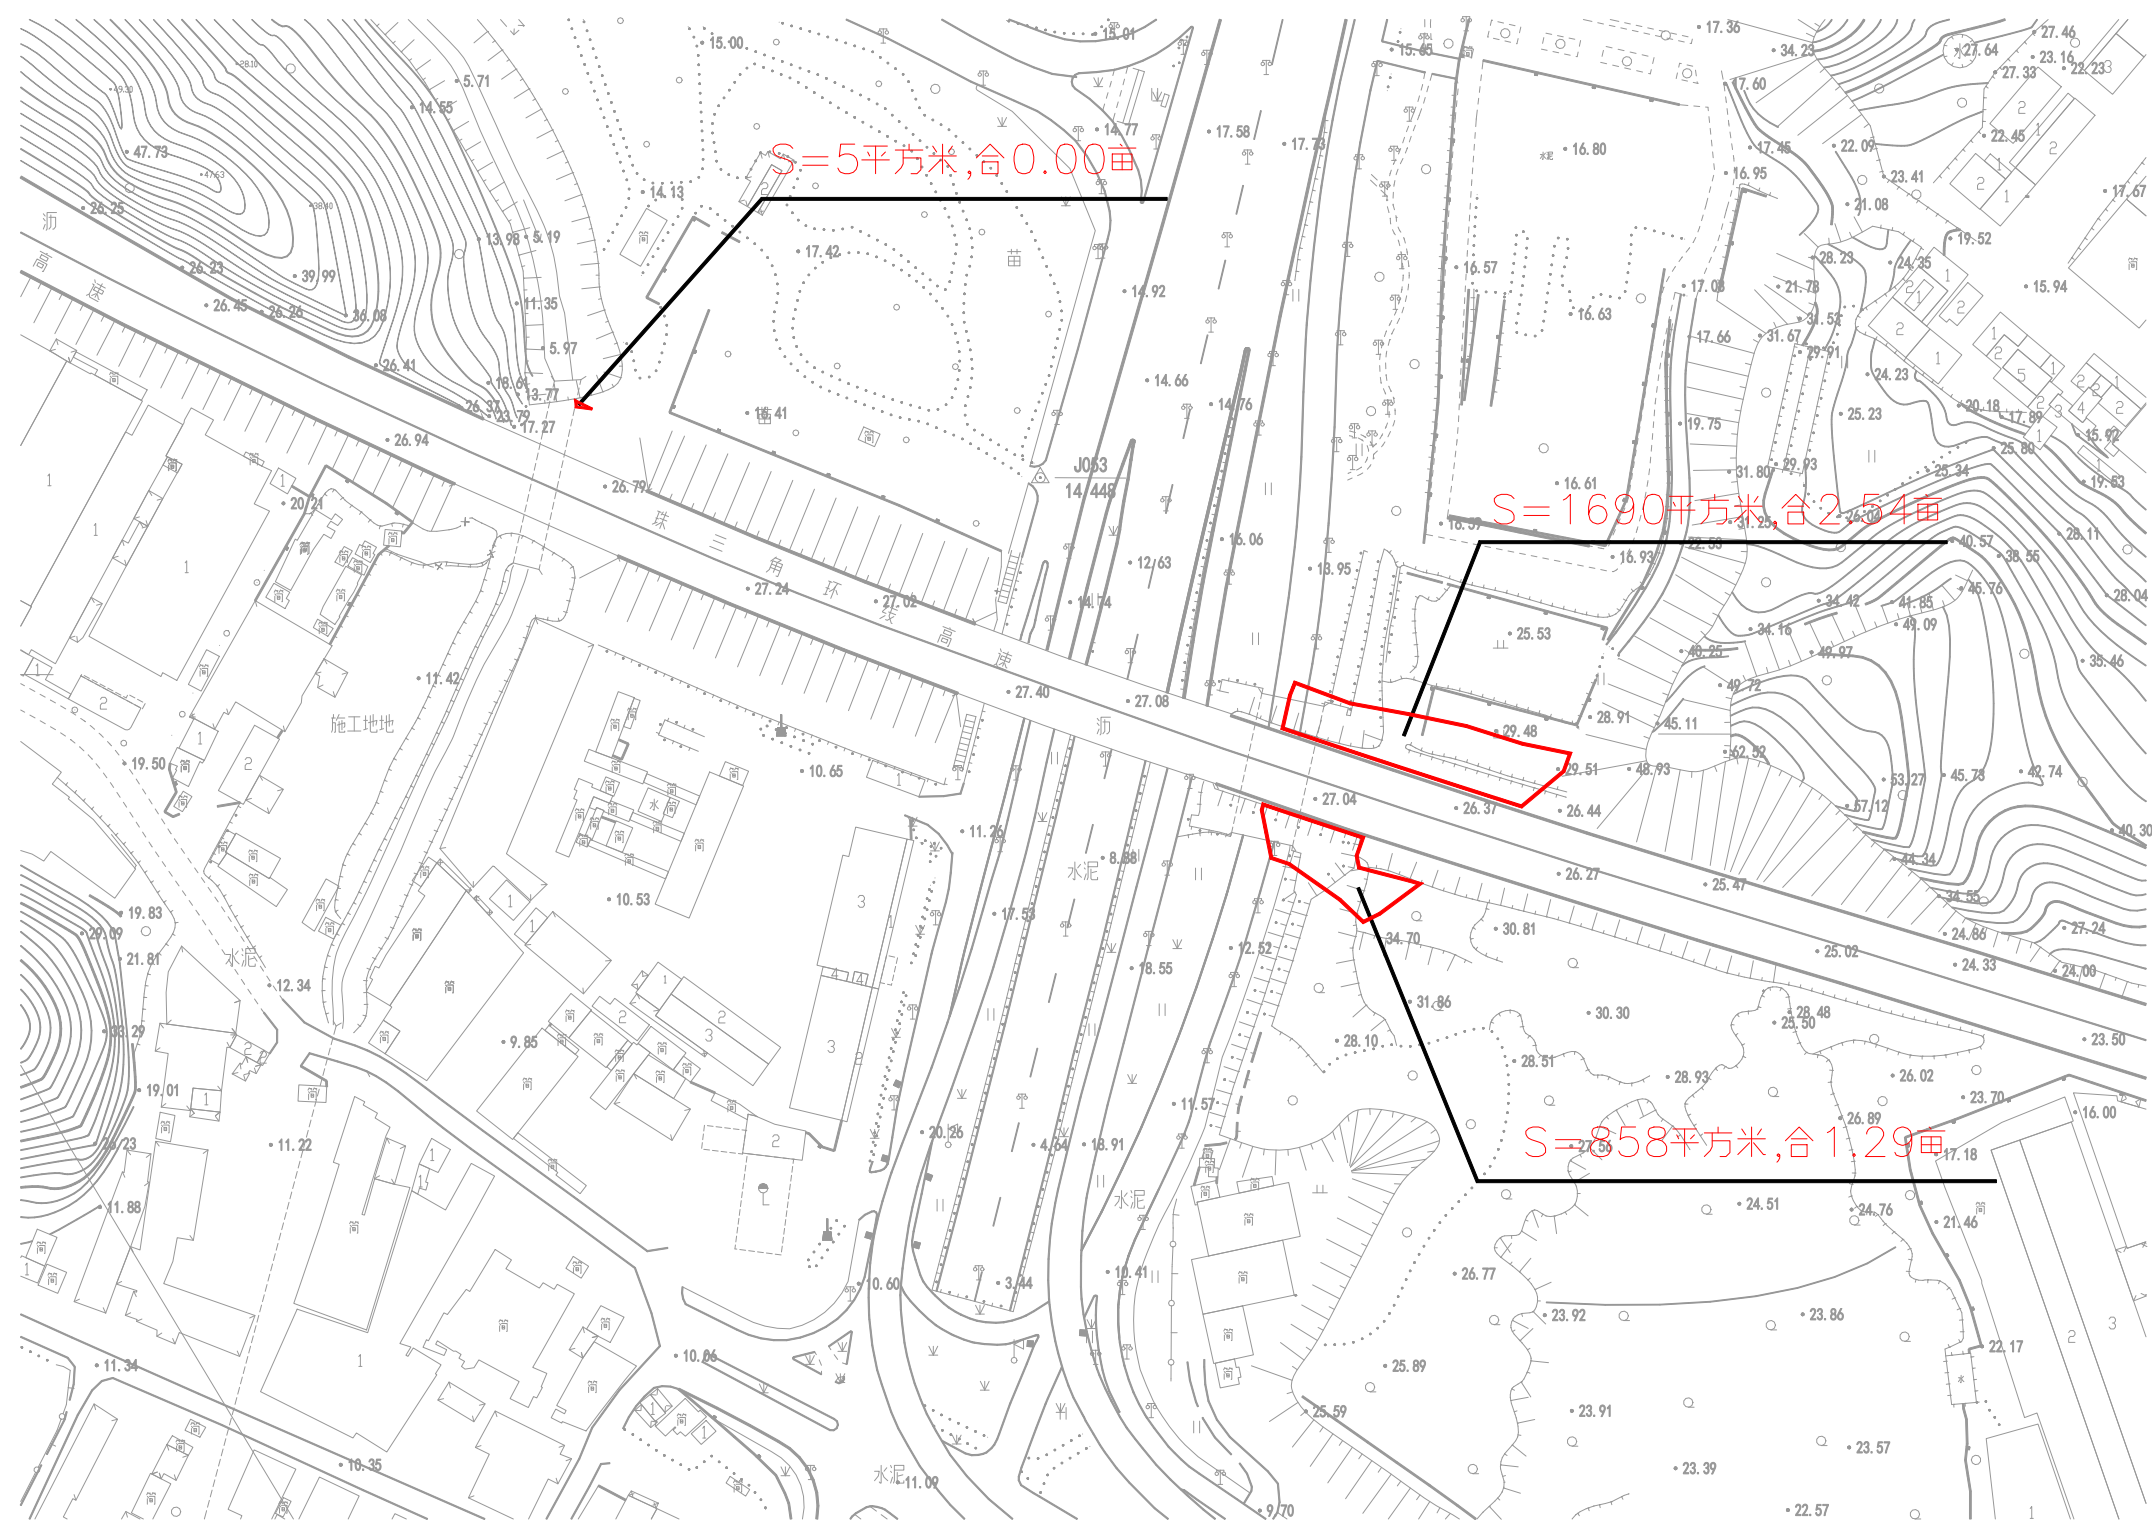

总面积：2553平方米, 合3.83亩

广州精测信息科技有限公司

2000国家大地坐标系，中央子午线114°； 测量日期：2020年12月25日
1985国家高程基准； 绘图日期：2021年11月15日
2007版图式；

1:2000

测量员：李佳科
绘图员：郑于增
检查员：党文强