


编号: 20220256-2

# 宗地平面图

江征公告字〔2022〕369号

土地座落: 蓬江区棠下镇良溪村鲤鱼城山(土名)地段

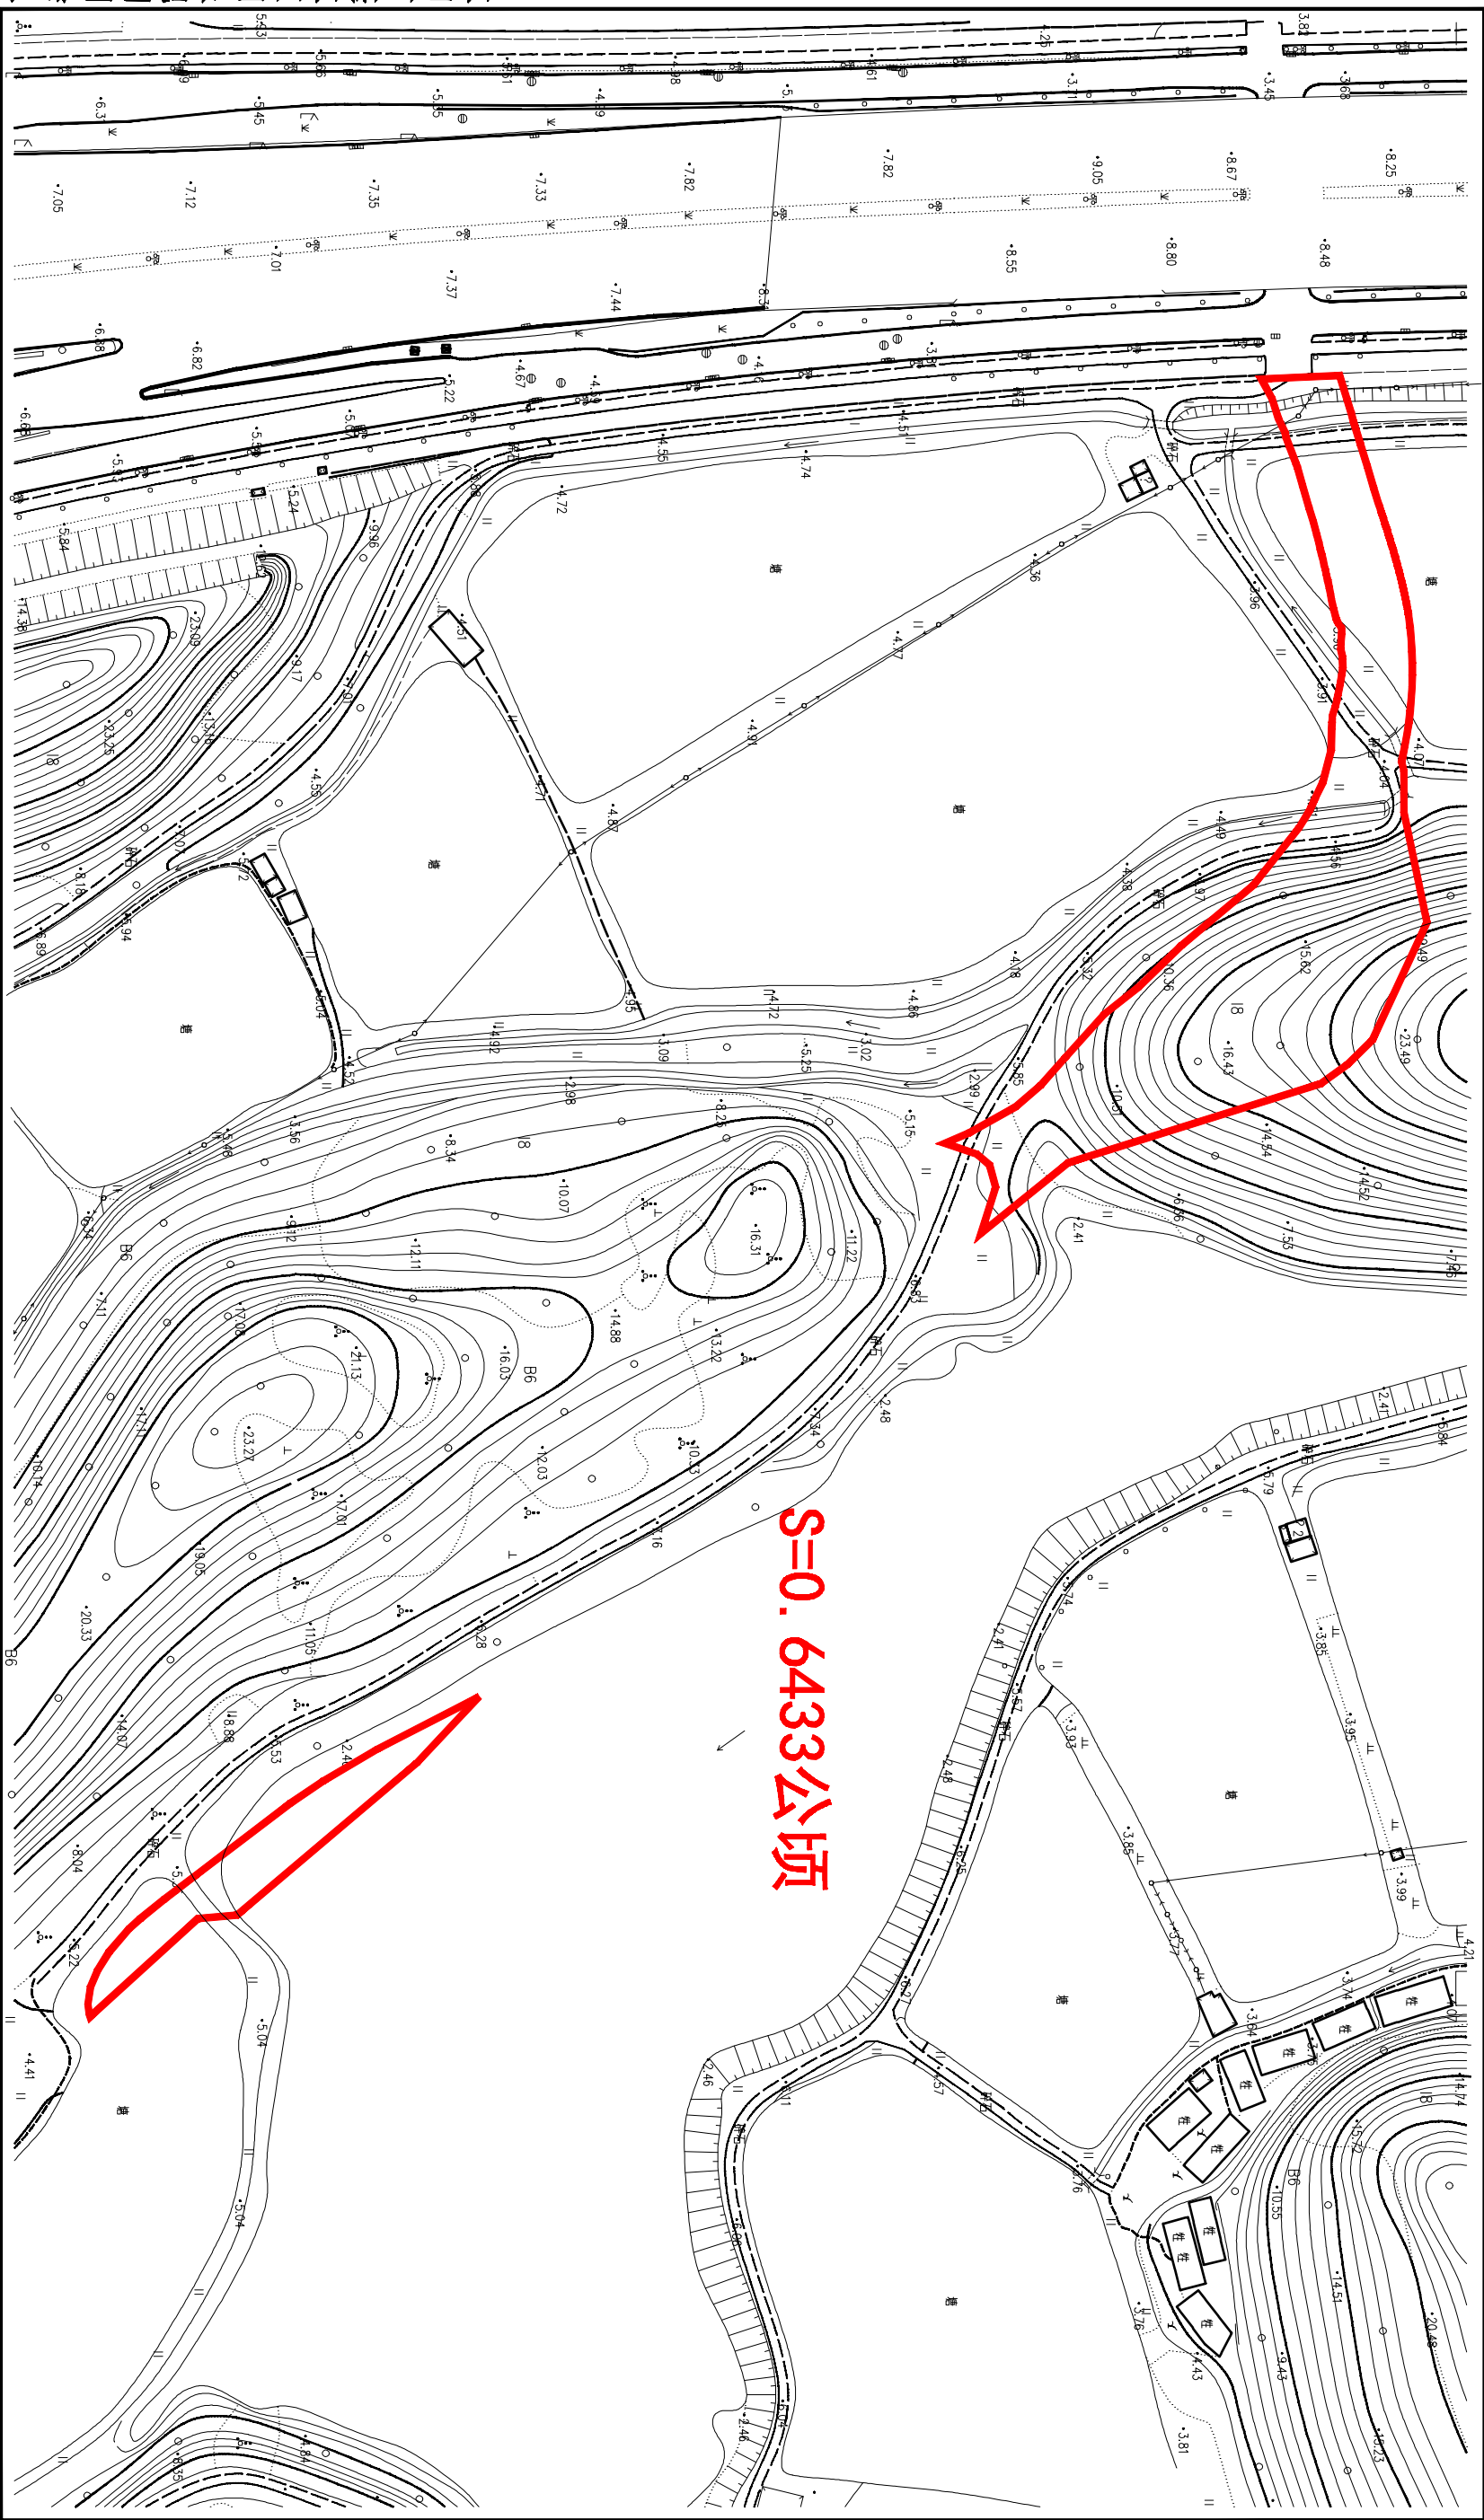

江门市蓬江区国土规划测绘队

2000国家大地坐标系,  
1985国家高程基准, 等高距为1米  
2007年版图式

测量日期: 2022.11.08  
绘图日期: 2022.11.08

1:1500


测量员: 沈鸿雁、赵耀堂  
绘图员: 赵耀堂  
检查员: 苏文勇  
审核员: 乔柱

编号: 20220256-1

# 宗地平面图

江征公告字〔2022〕370号

土地座落: 蓬江区棠下镇沙富村沙富低仔山(土名)地段

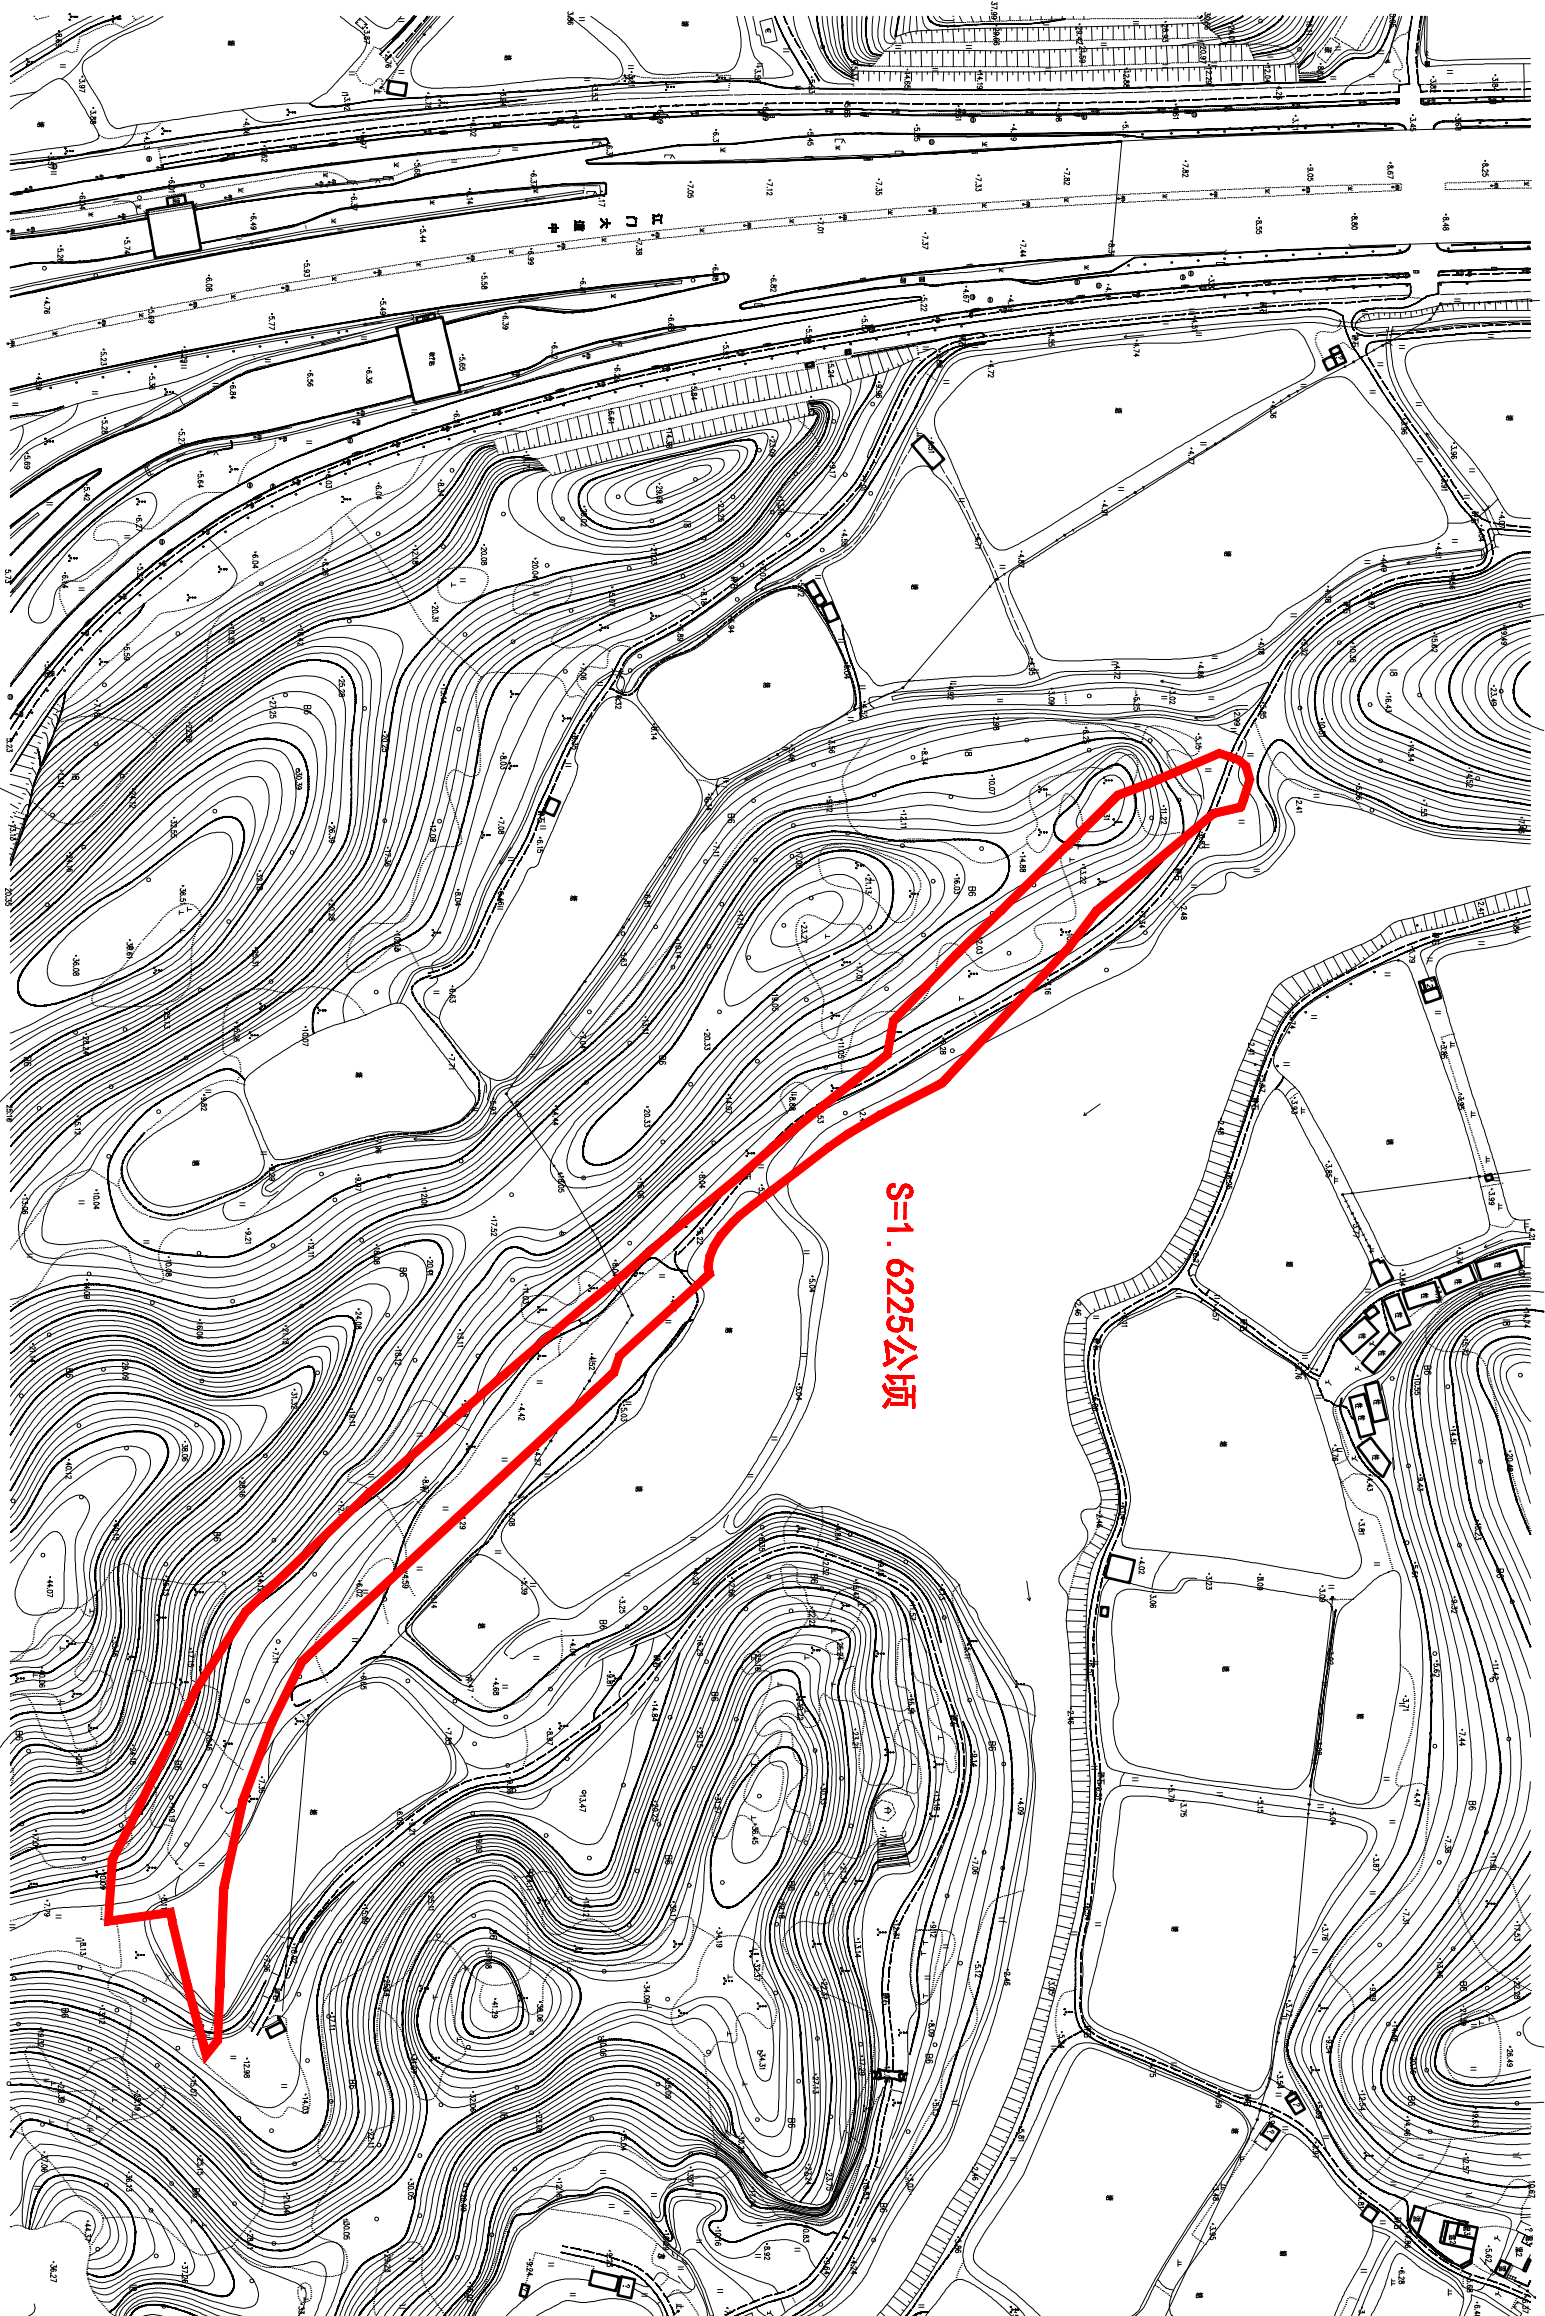

江门市蓬江区国土规划测绘队

2000国家大地坐标系,  
1985国家高程基准, 等高距为1米  
2007年版图式

测量日期: 2022.11.08  
绘图日期: 2022.11.08

1:2800

测量员: 沈鸿雁、赵耀堂  
绘图员: 赵耀堂  
检查员: 苏文勇  
审核员: 乔柱