


编号：20230010-1

宗地平面图

土地坐落：蓬江区杜阮镇番薯坑、长江、罗罗、生风山（土名）地段

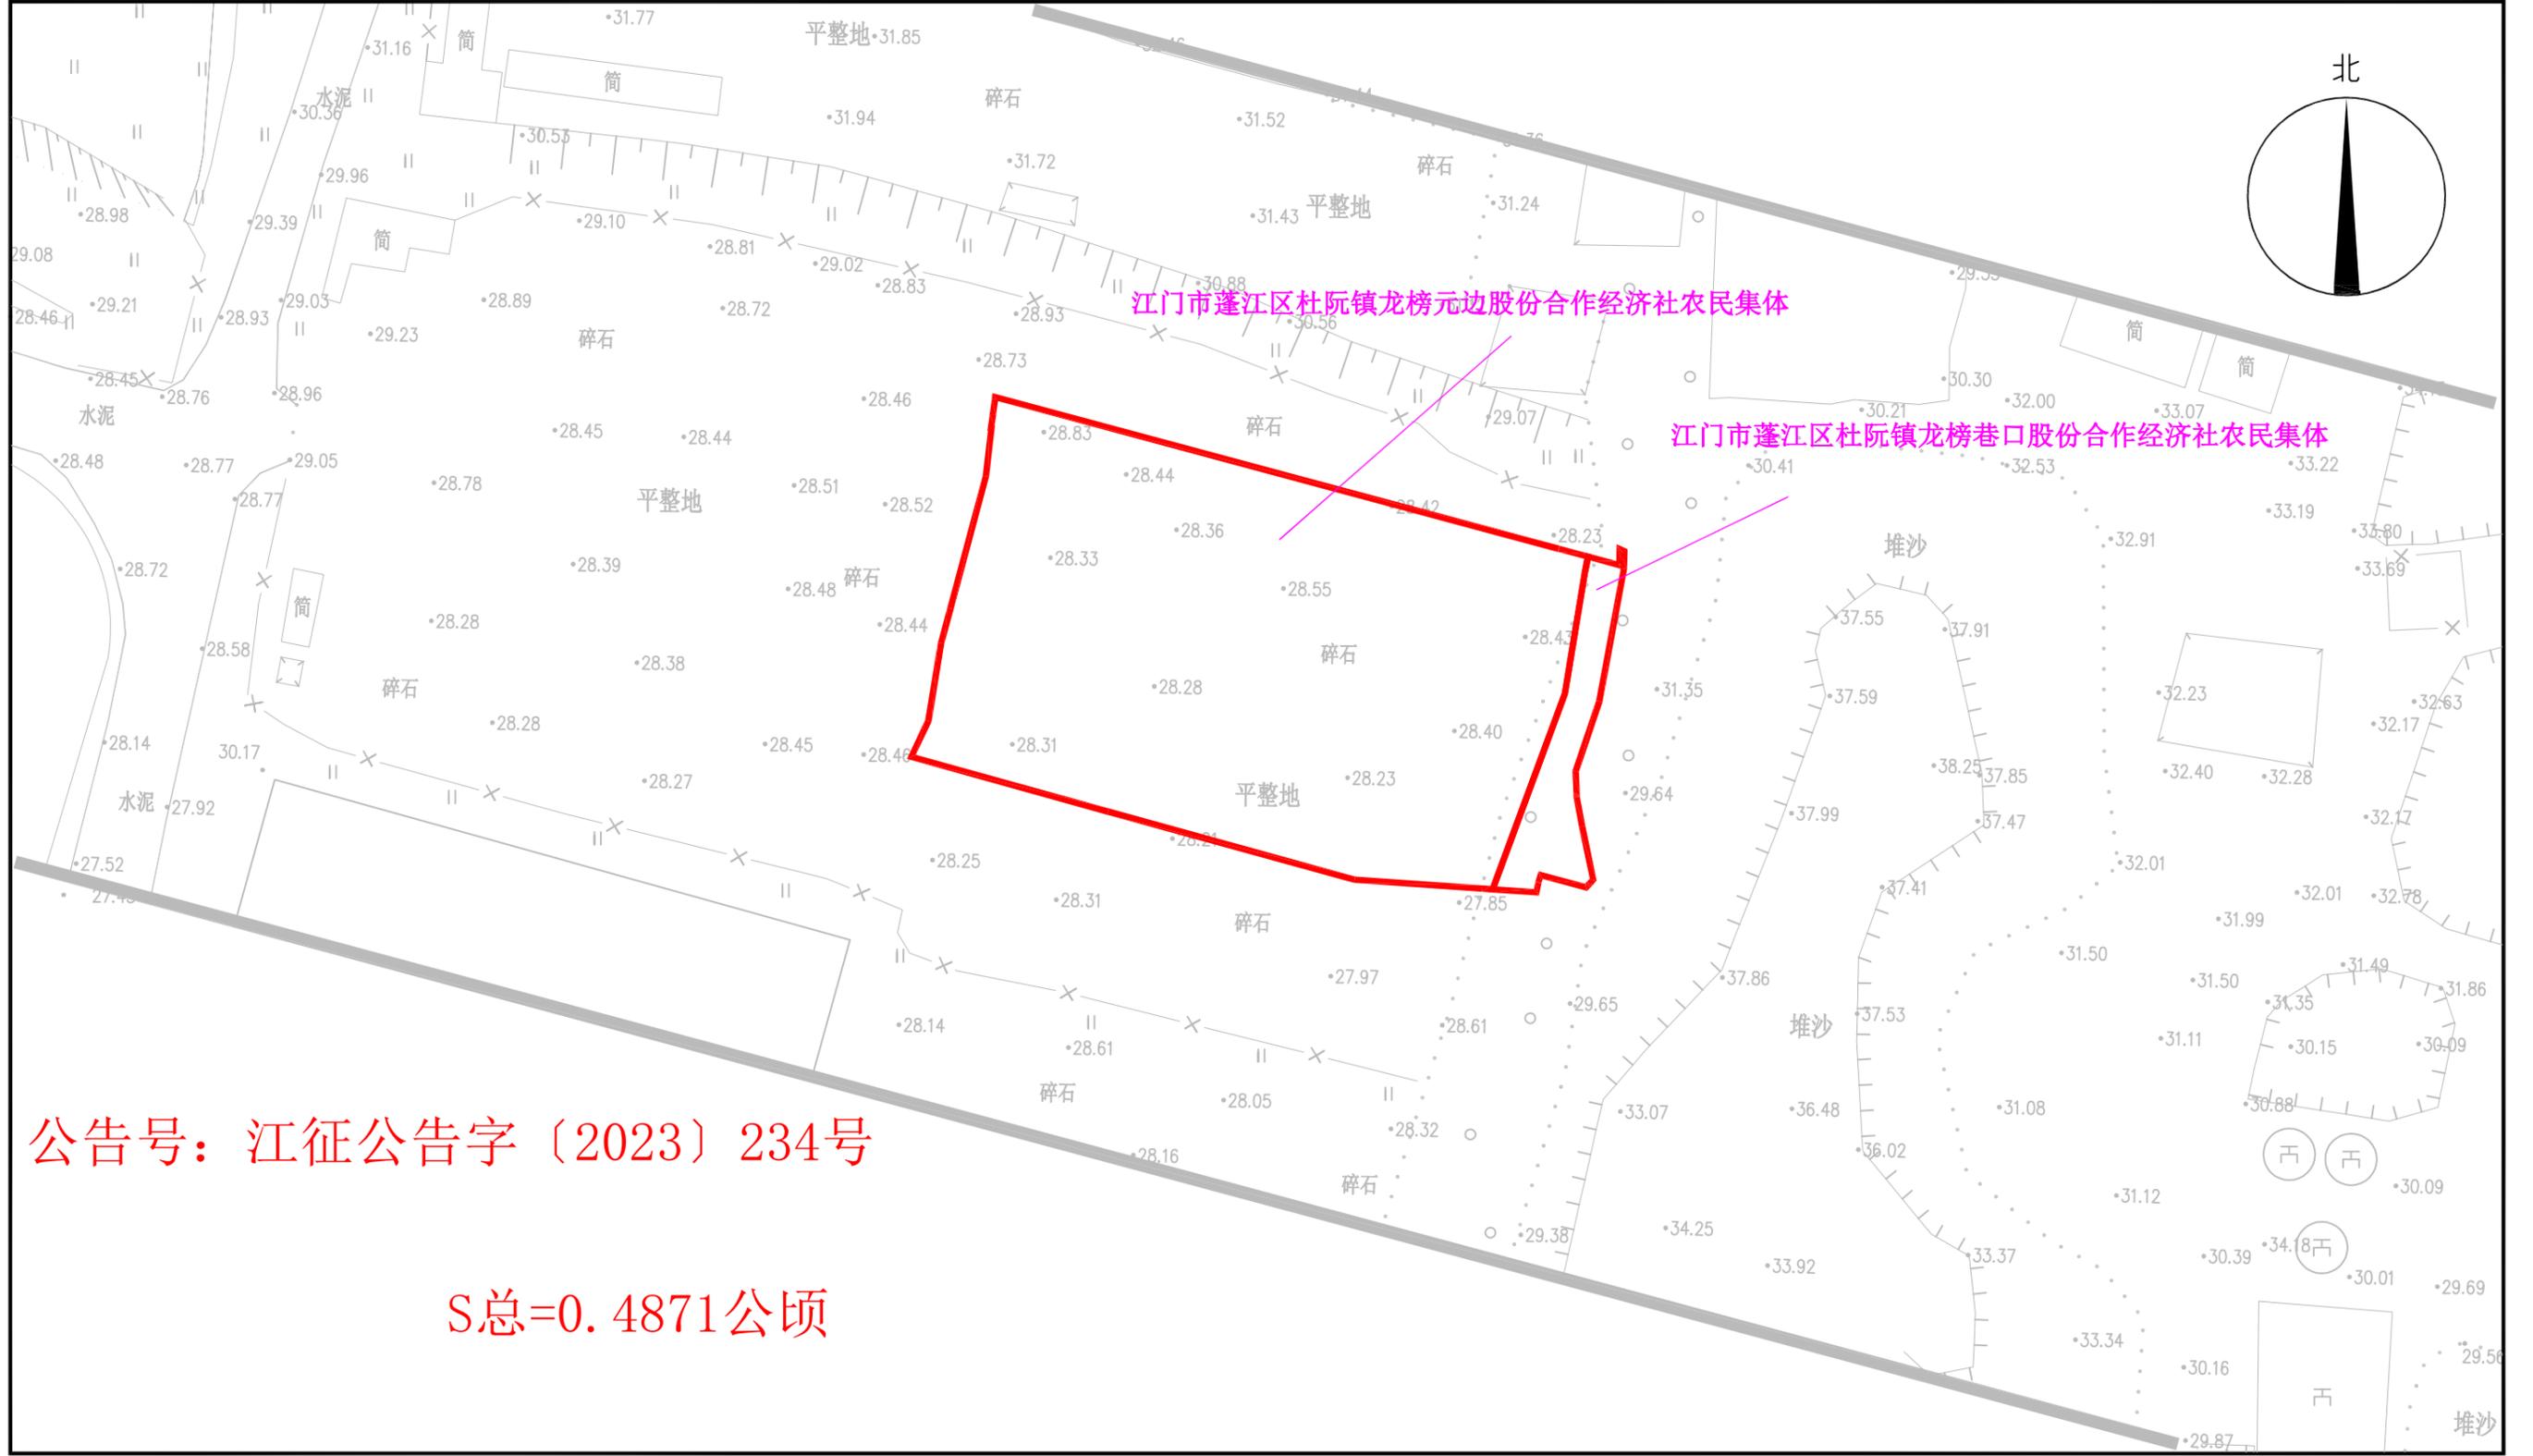

甘肃大禹九州空间信息科技有限公司 江门分公司

公告号：江征公告字〔2023〕234号

S总=0.4871公顷

2000国家坐标系，
1985国家高程基准，等高距为1米，
2007年版图式

绘图日期：2023.10.19


1:500

绘图员：李永杰
检查员：张雨龙
审核员：李兴旺

编号：20230010-2

宗地平面图

土地坐落：蓬江区杜阮镇番薯坑、长江、罗罗、生风山（土名）地段

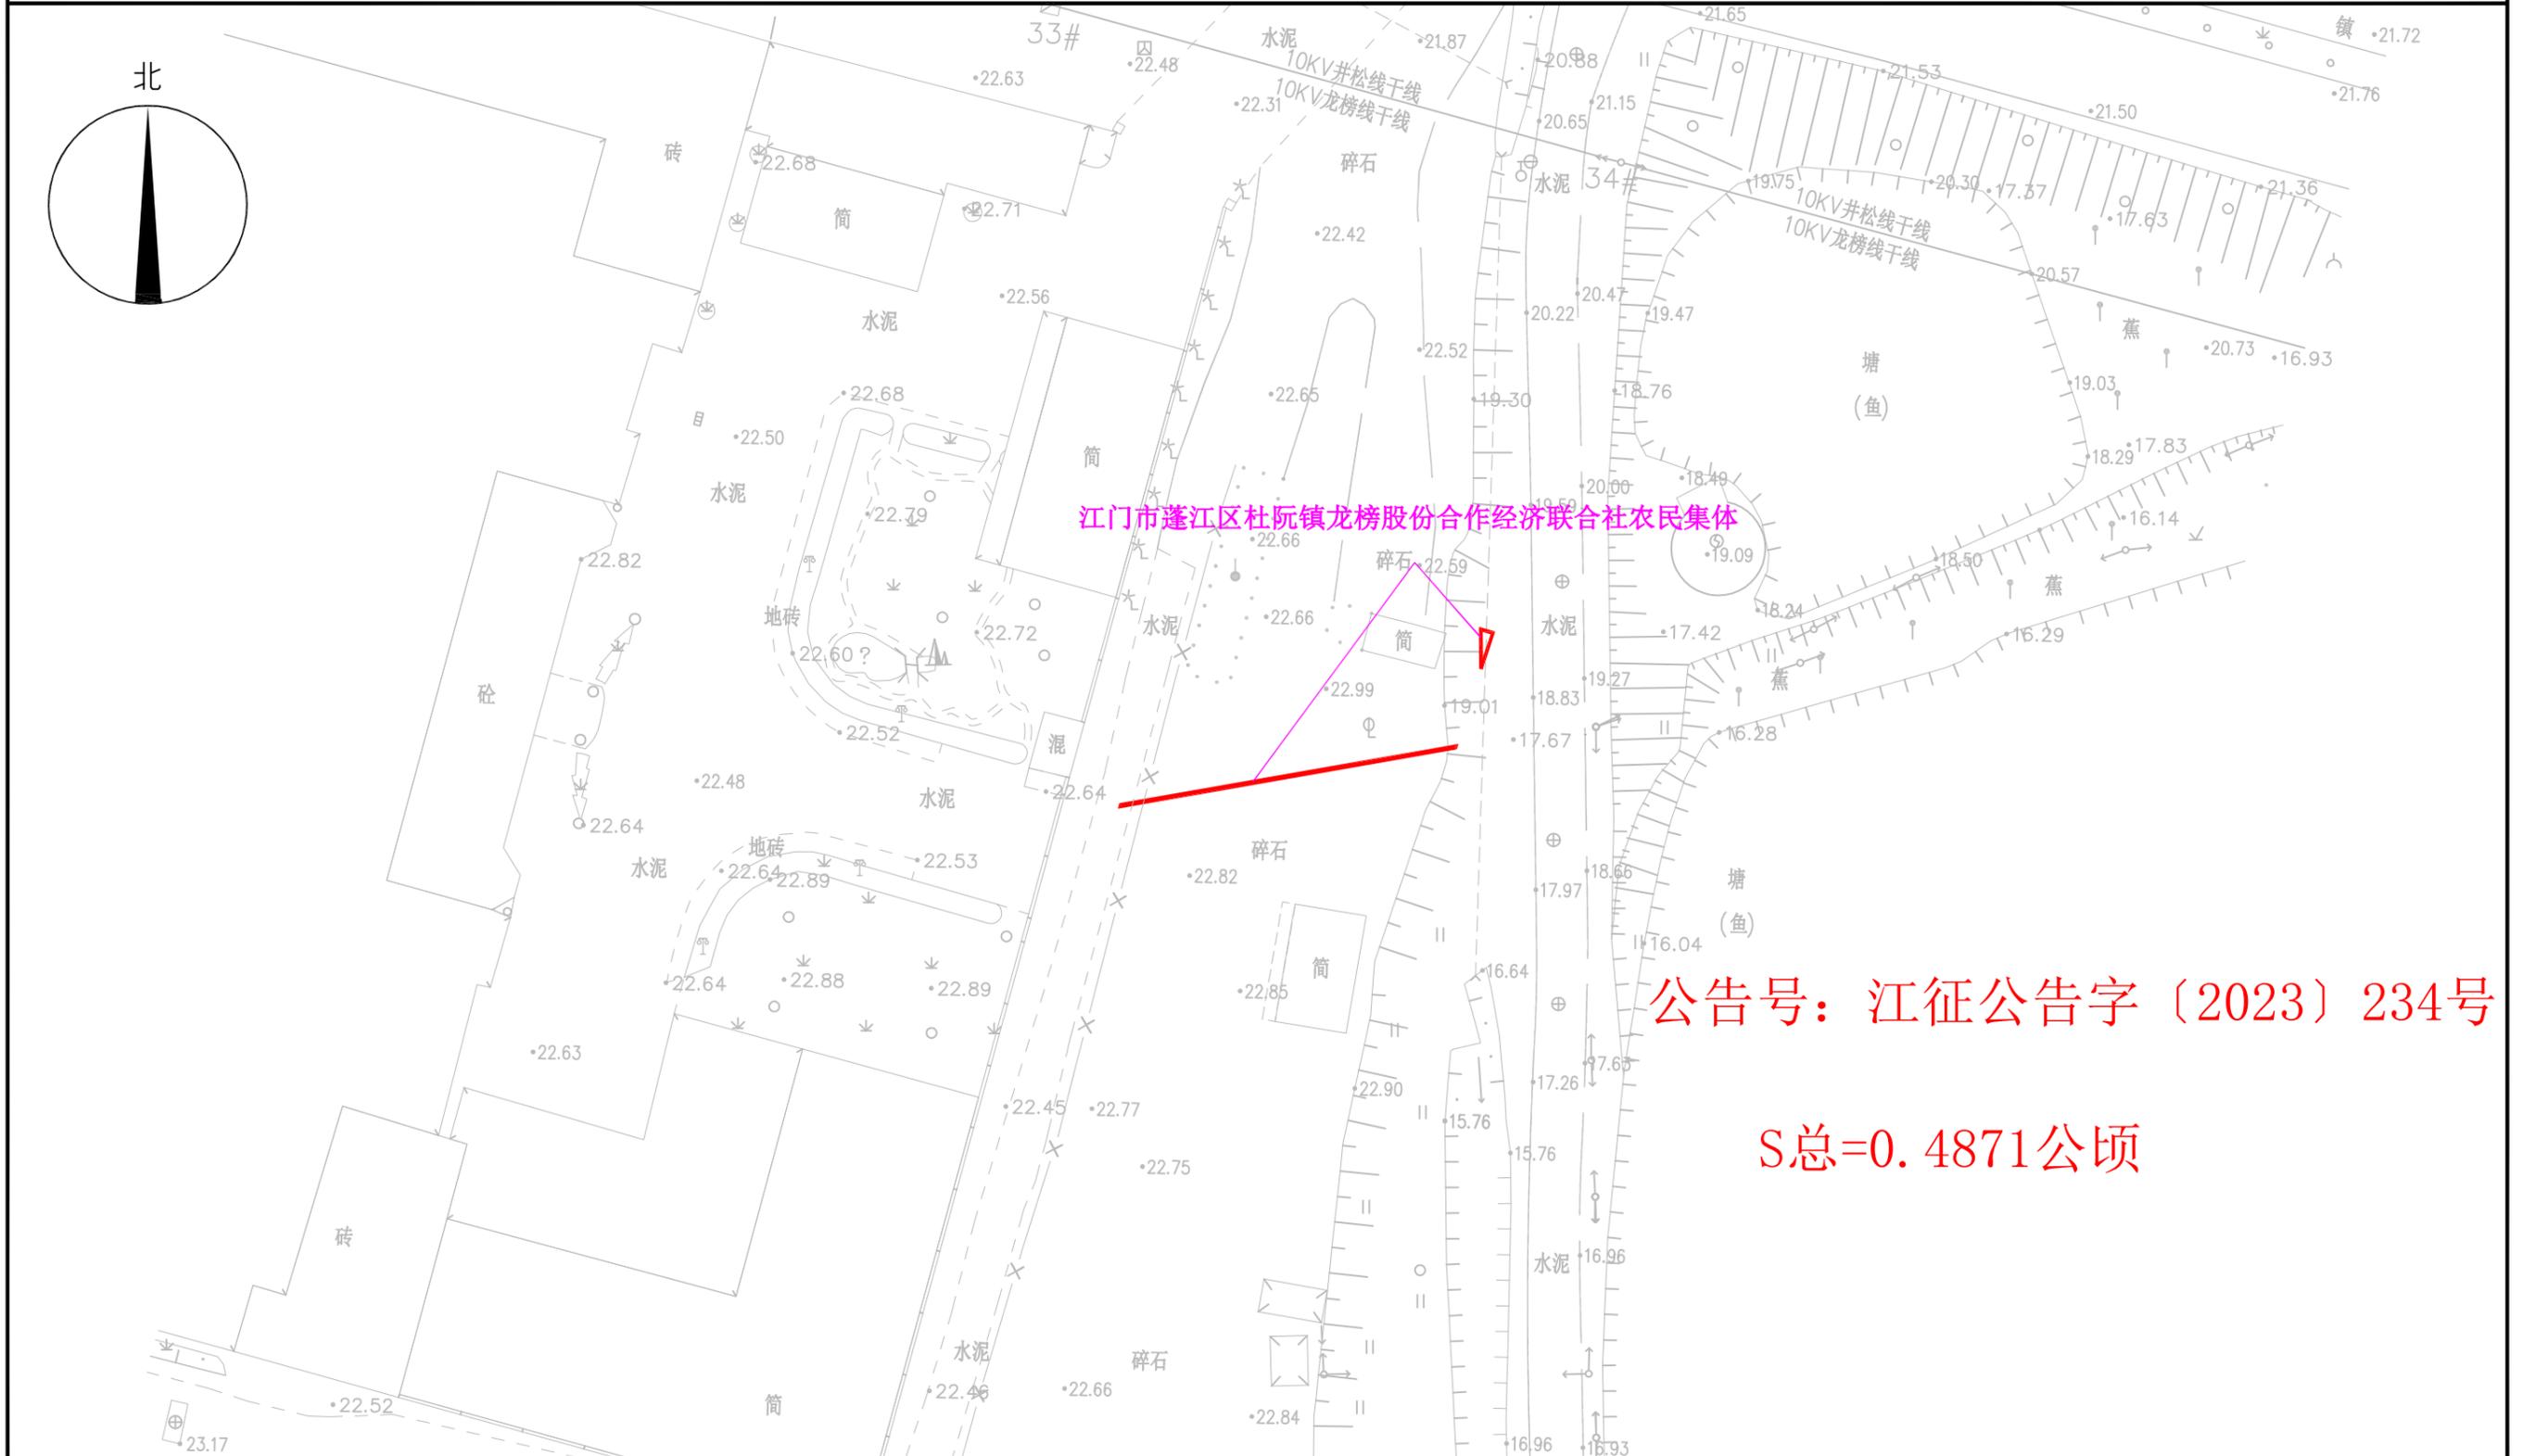

江门市蓬江区杜阮镇龙榜股份合作经济联合社农民集体

公告号：江征公告字〔2023〕234号

S总=0.4871公顷

甘肃大禹九州空间信息科技有限公司江门分公司

2000国家坐标系，
1985国家高程基准，等高距为1米，
2007年版图式

绘图日期：2023.10.19


1:500

绘图员：李永杰
检查员：张雨龙
审核员：李兴旺

宗地平面图

编号：20230010-3

土地坐落：蓬江区杜阮镇番薯坑、长江、罗罗、生风山（土名）地段

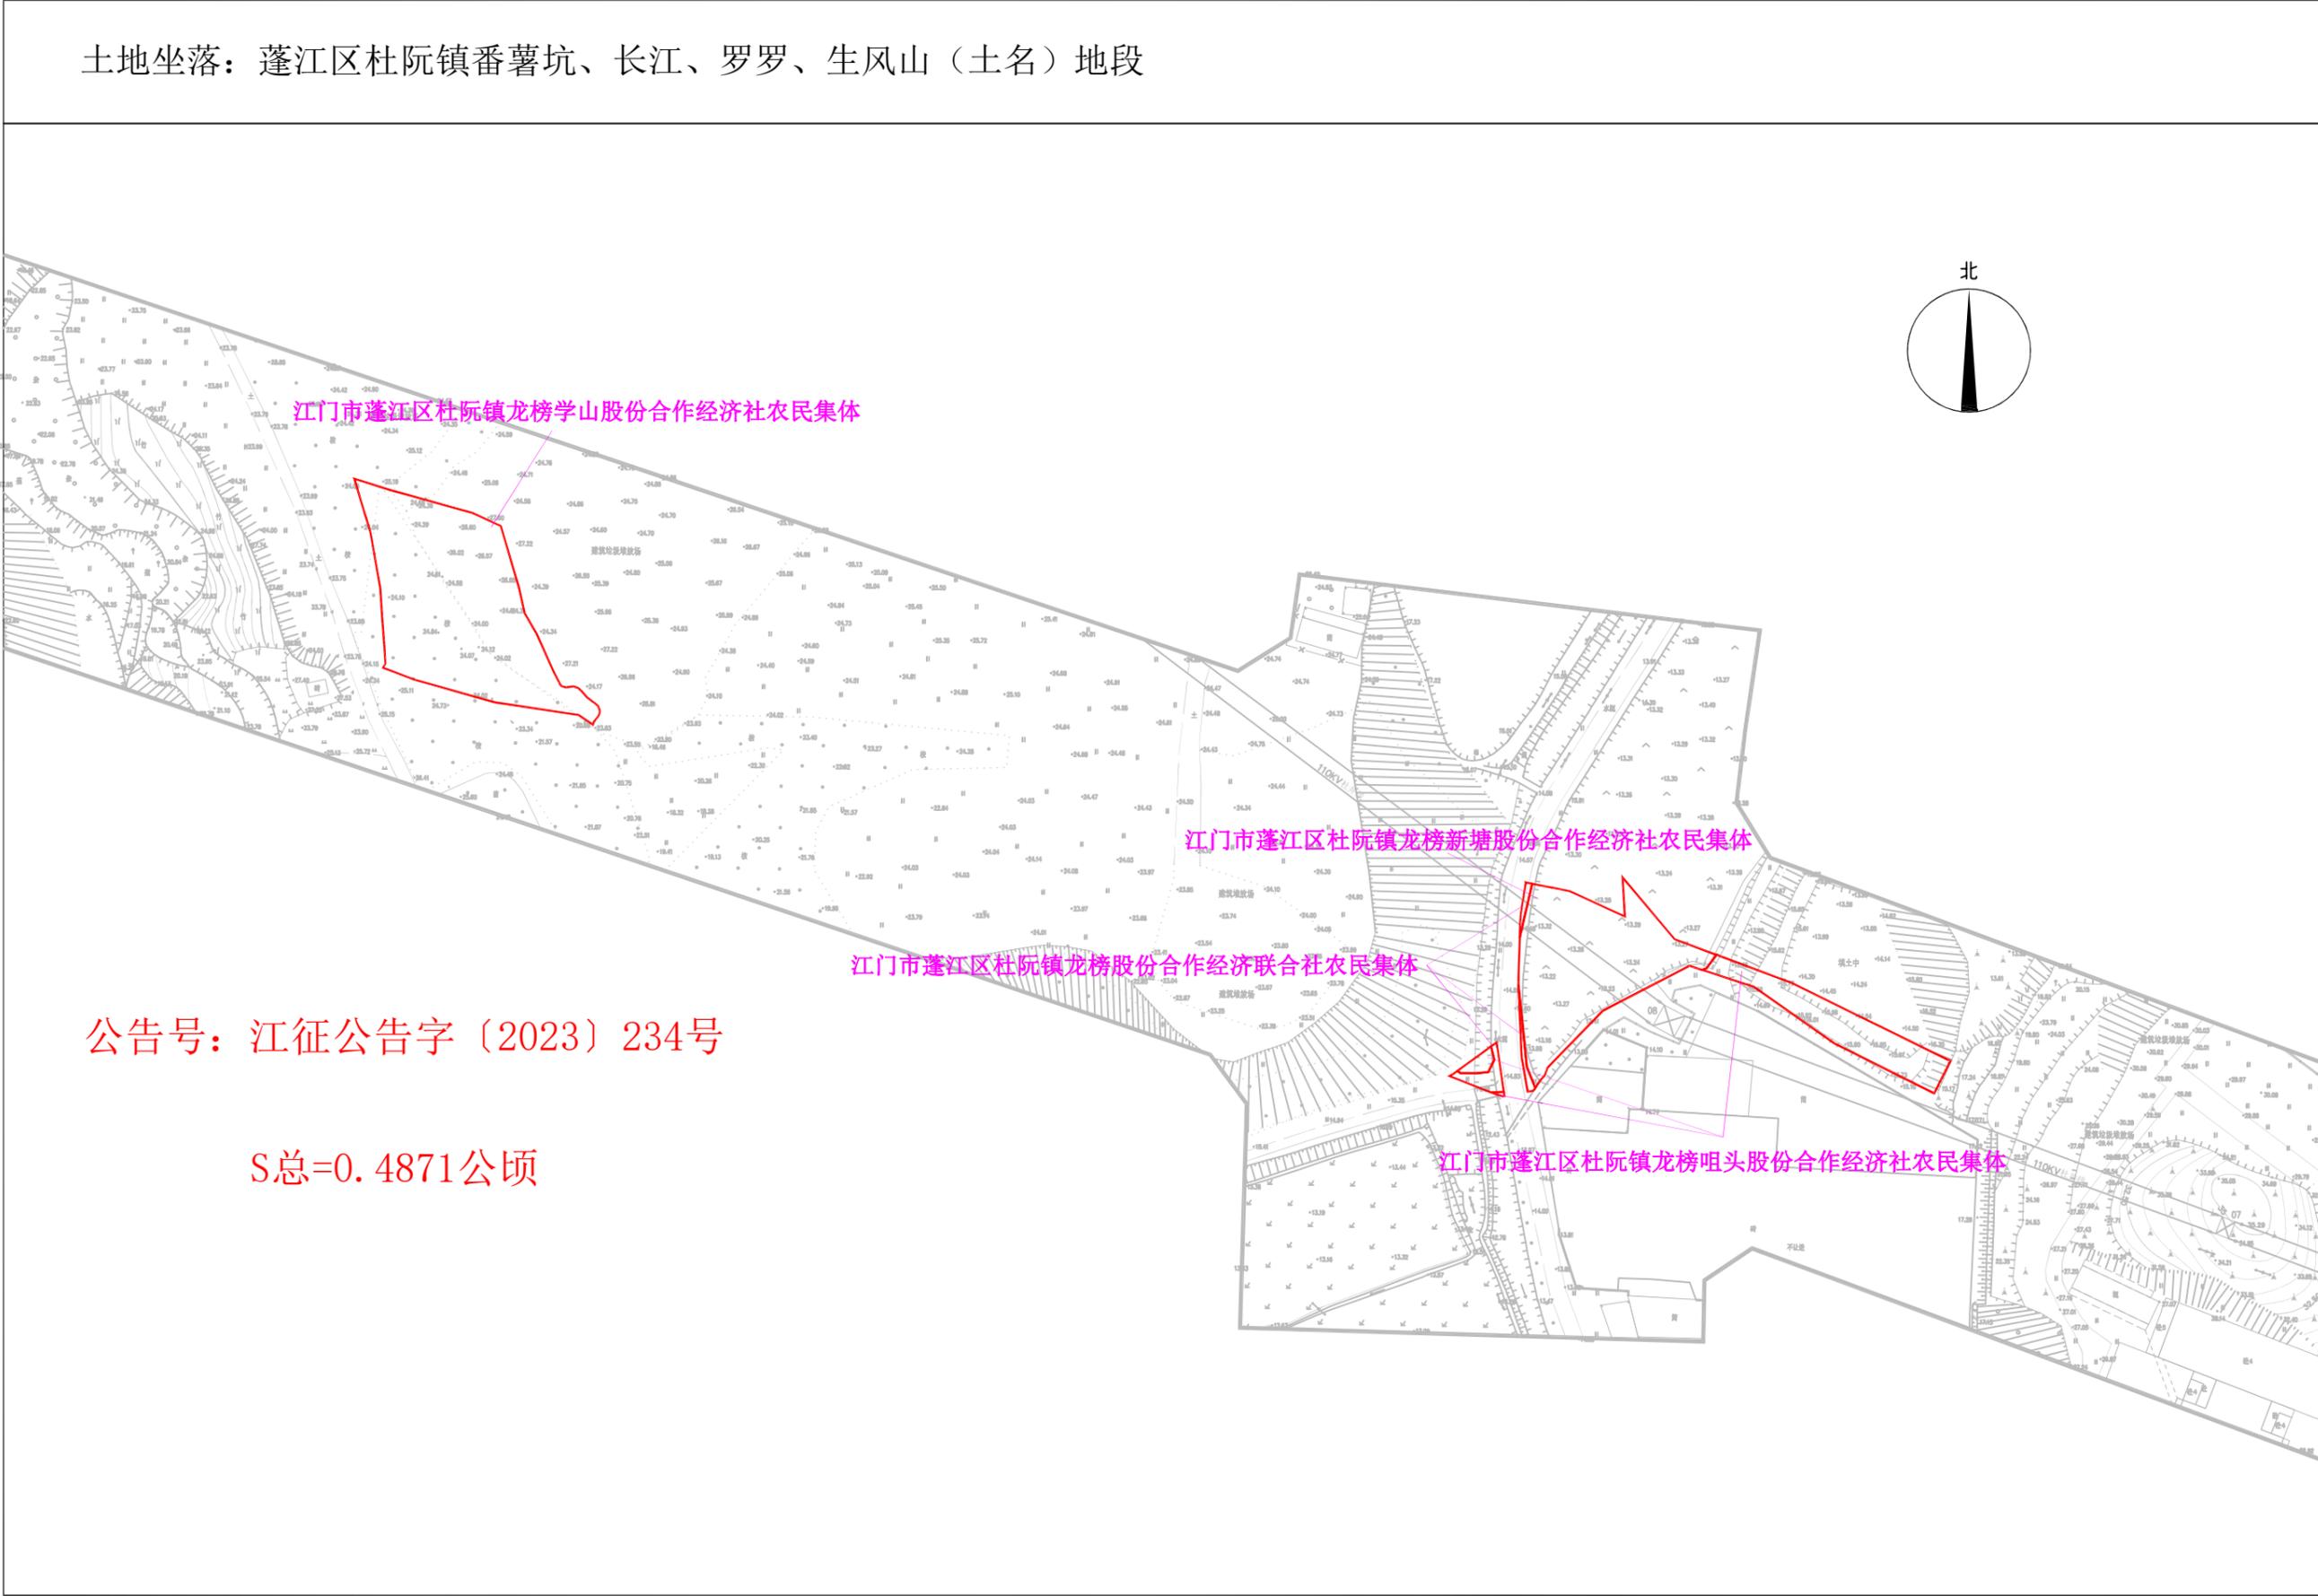

江门市蓬江区杜阮镇龙榜学山股份合作经济社农民集体

江门市蓬江区杜阮镇龙榜新塘股份合作经济社农民集体

江门市蓬江区杜阮镇龙榜股份合作经济联合社农民集体

江门市蓬江区杜阮镇龙榜咀头股份合作经济社农民集体

公告号：江征公告字〔2023〕234号

S总=0.4871公顷

甘肃大禹九洲空间信息科技有限公司江门分公司

2000国家坐标系，
1985国家高程基准，等高距为1米，
2007年版图式

绘图日期：2023.10.19

1:1500

绘图员：李永杰
检查员：张雨龙
审核员：李兴旺


宗地平面图

编号：20230010-3

土地坐落：蓬江区棠下镇大南围，大江山（土名）地段

公告号：江征公告字（2023）235号

S总=1.1142公顷

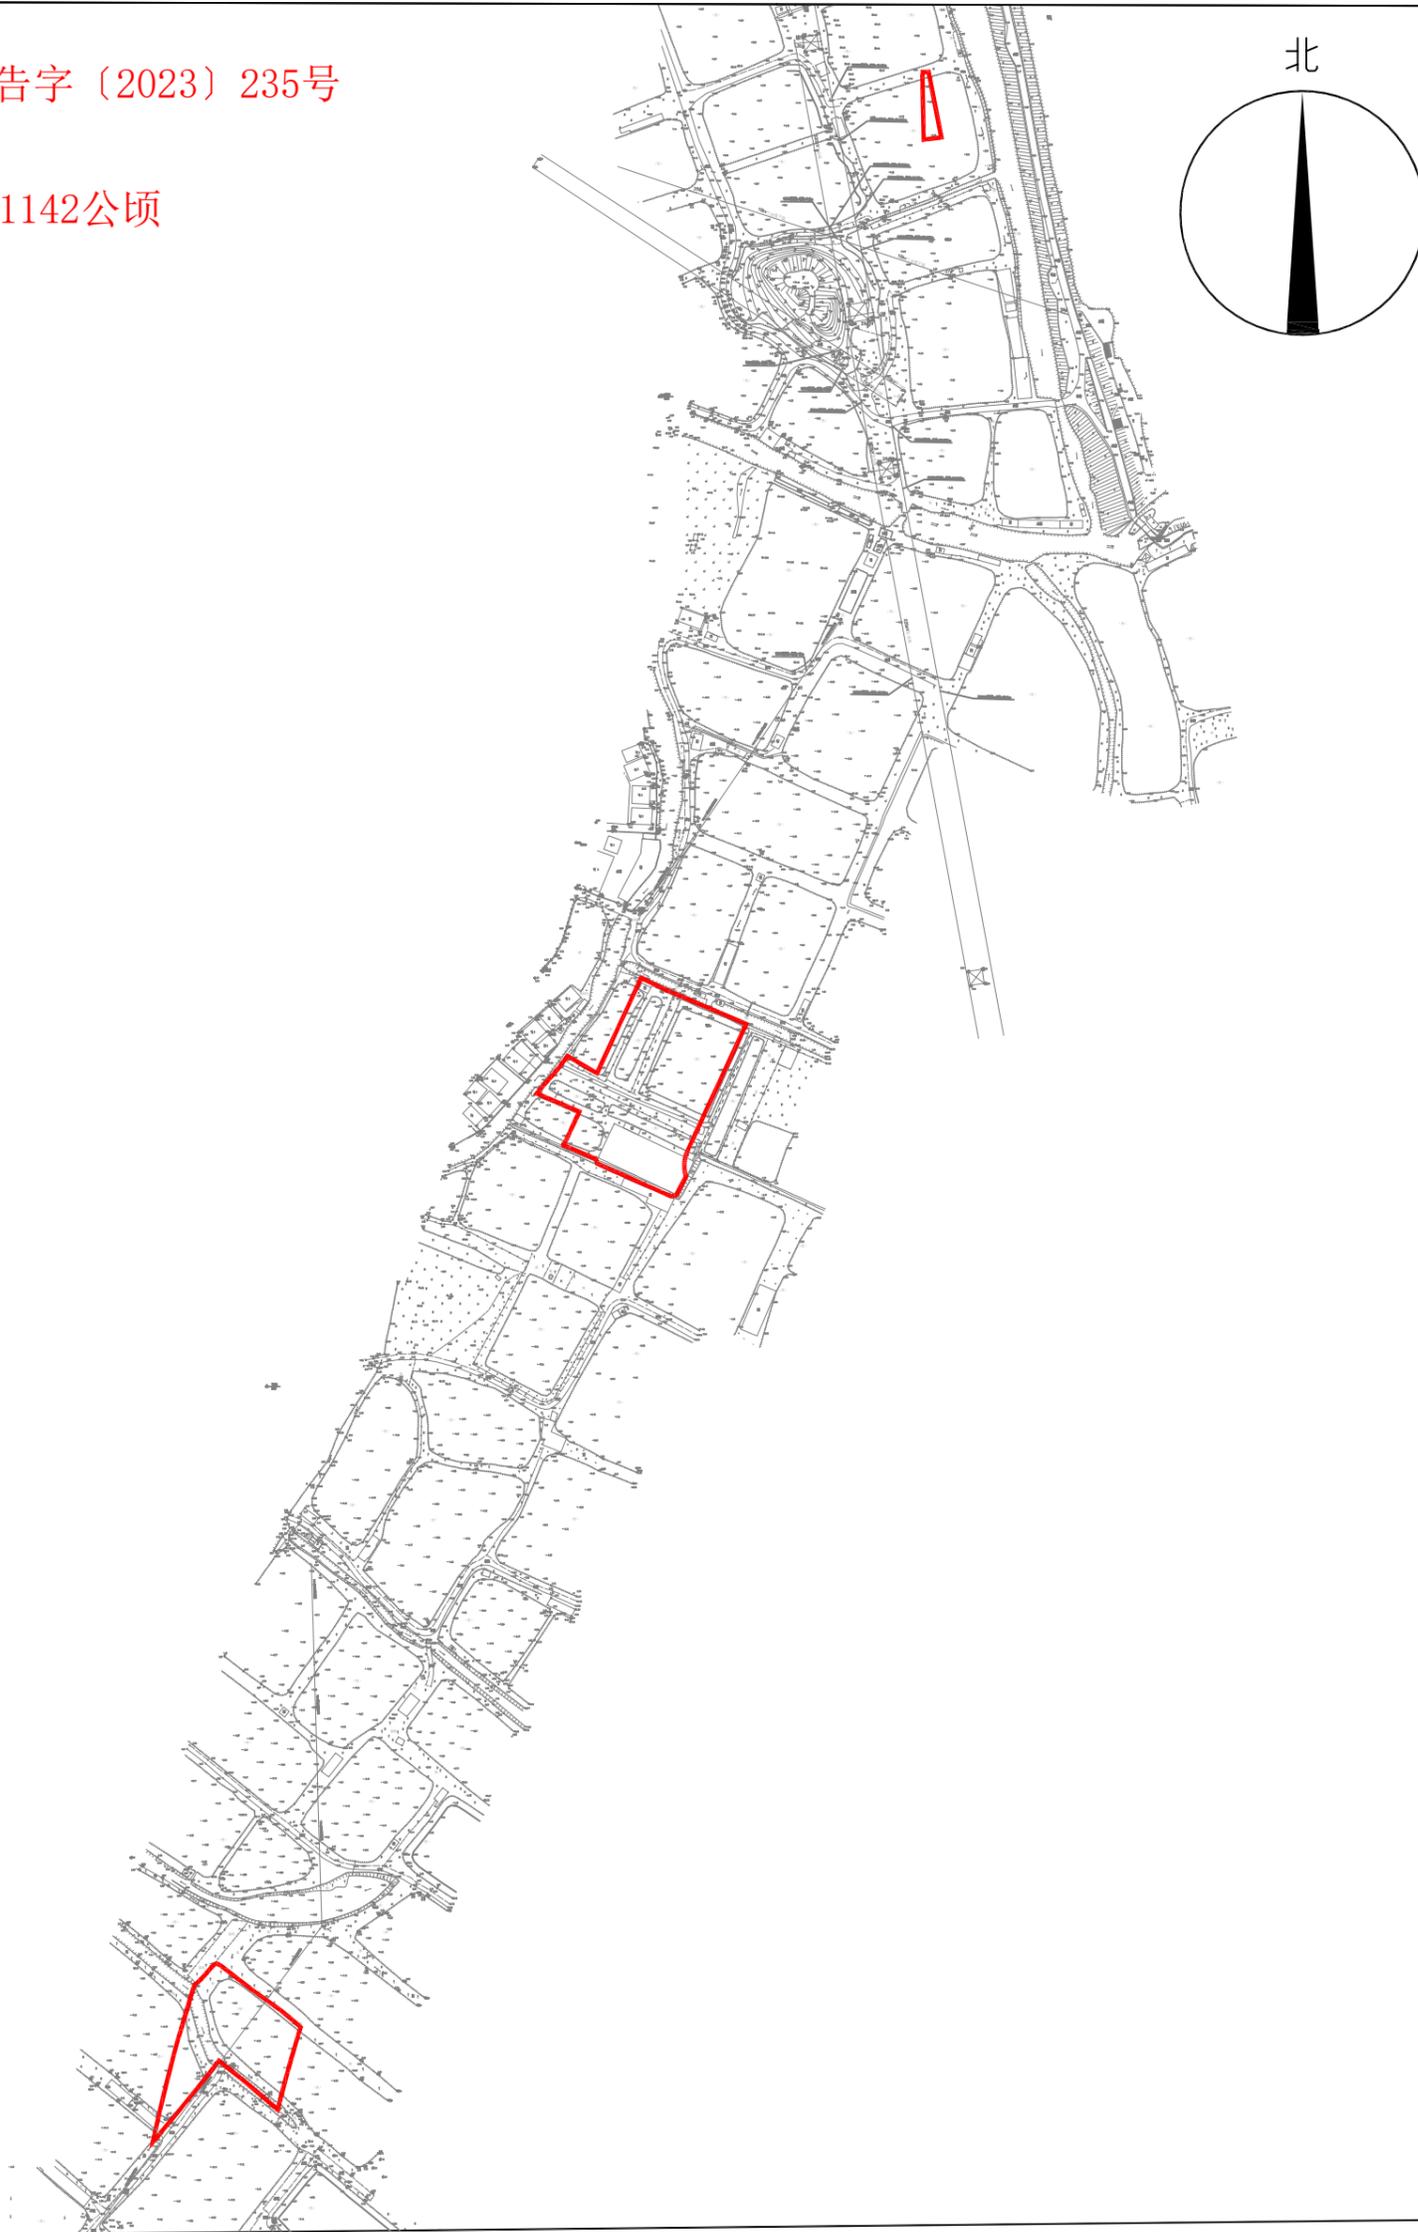

甘肃大禹九州空间信息科技有限公司江门分公司

2000国家坐标系

绘图日期：2023.10.19

1:4000

1985国家高程基准，等高距为1米

2007年版图式

绘图员：李永杰

检查员：张雨龙

审核员：李兴旺



宗地平面图

编号：20230010-9

土地坐落：蓬江区荷塘镇木棉围（土名）地段

公告号：江征公告字（2023）236号

S总=0.3193公顷

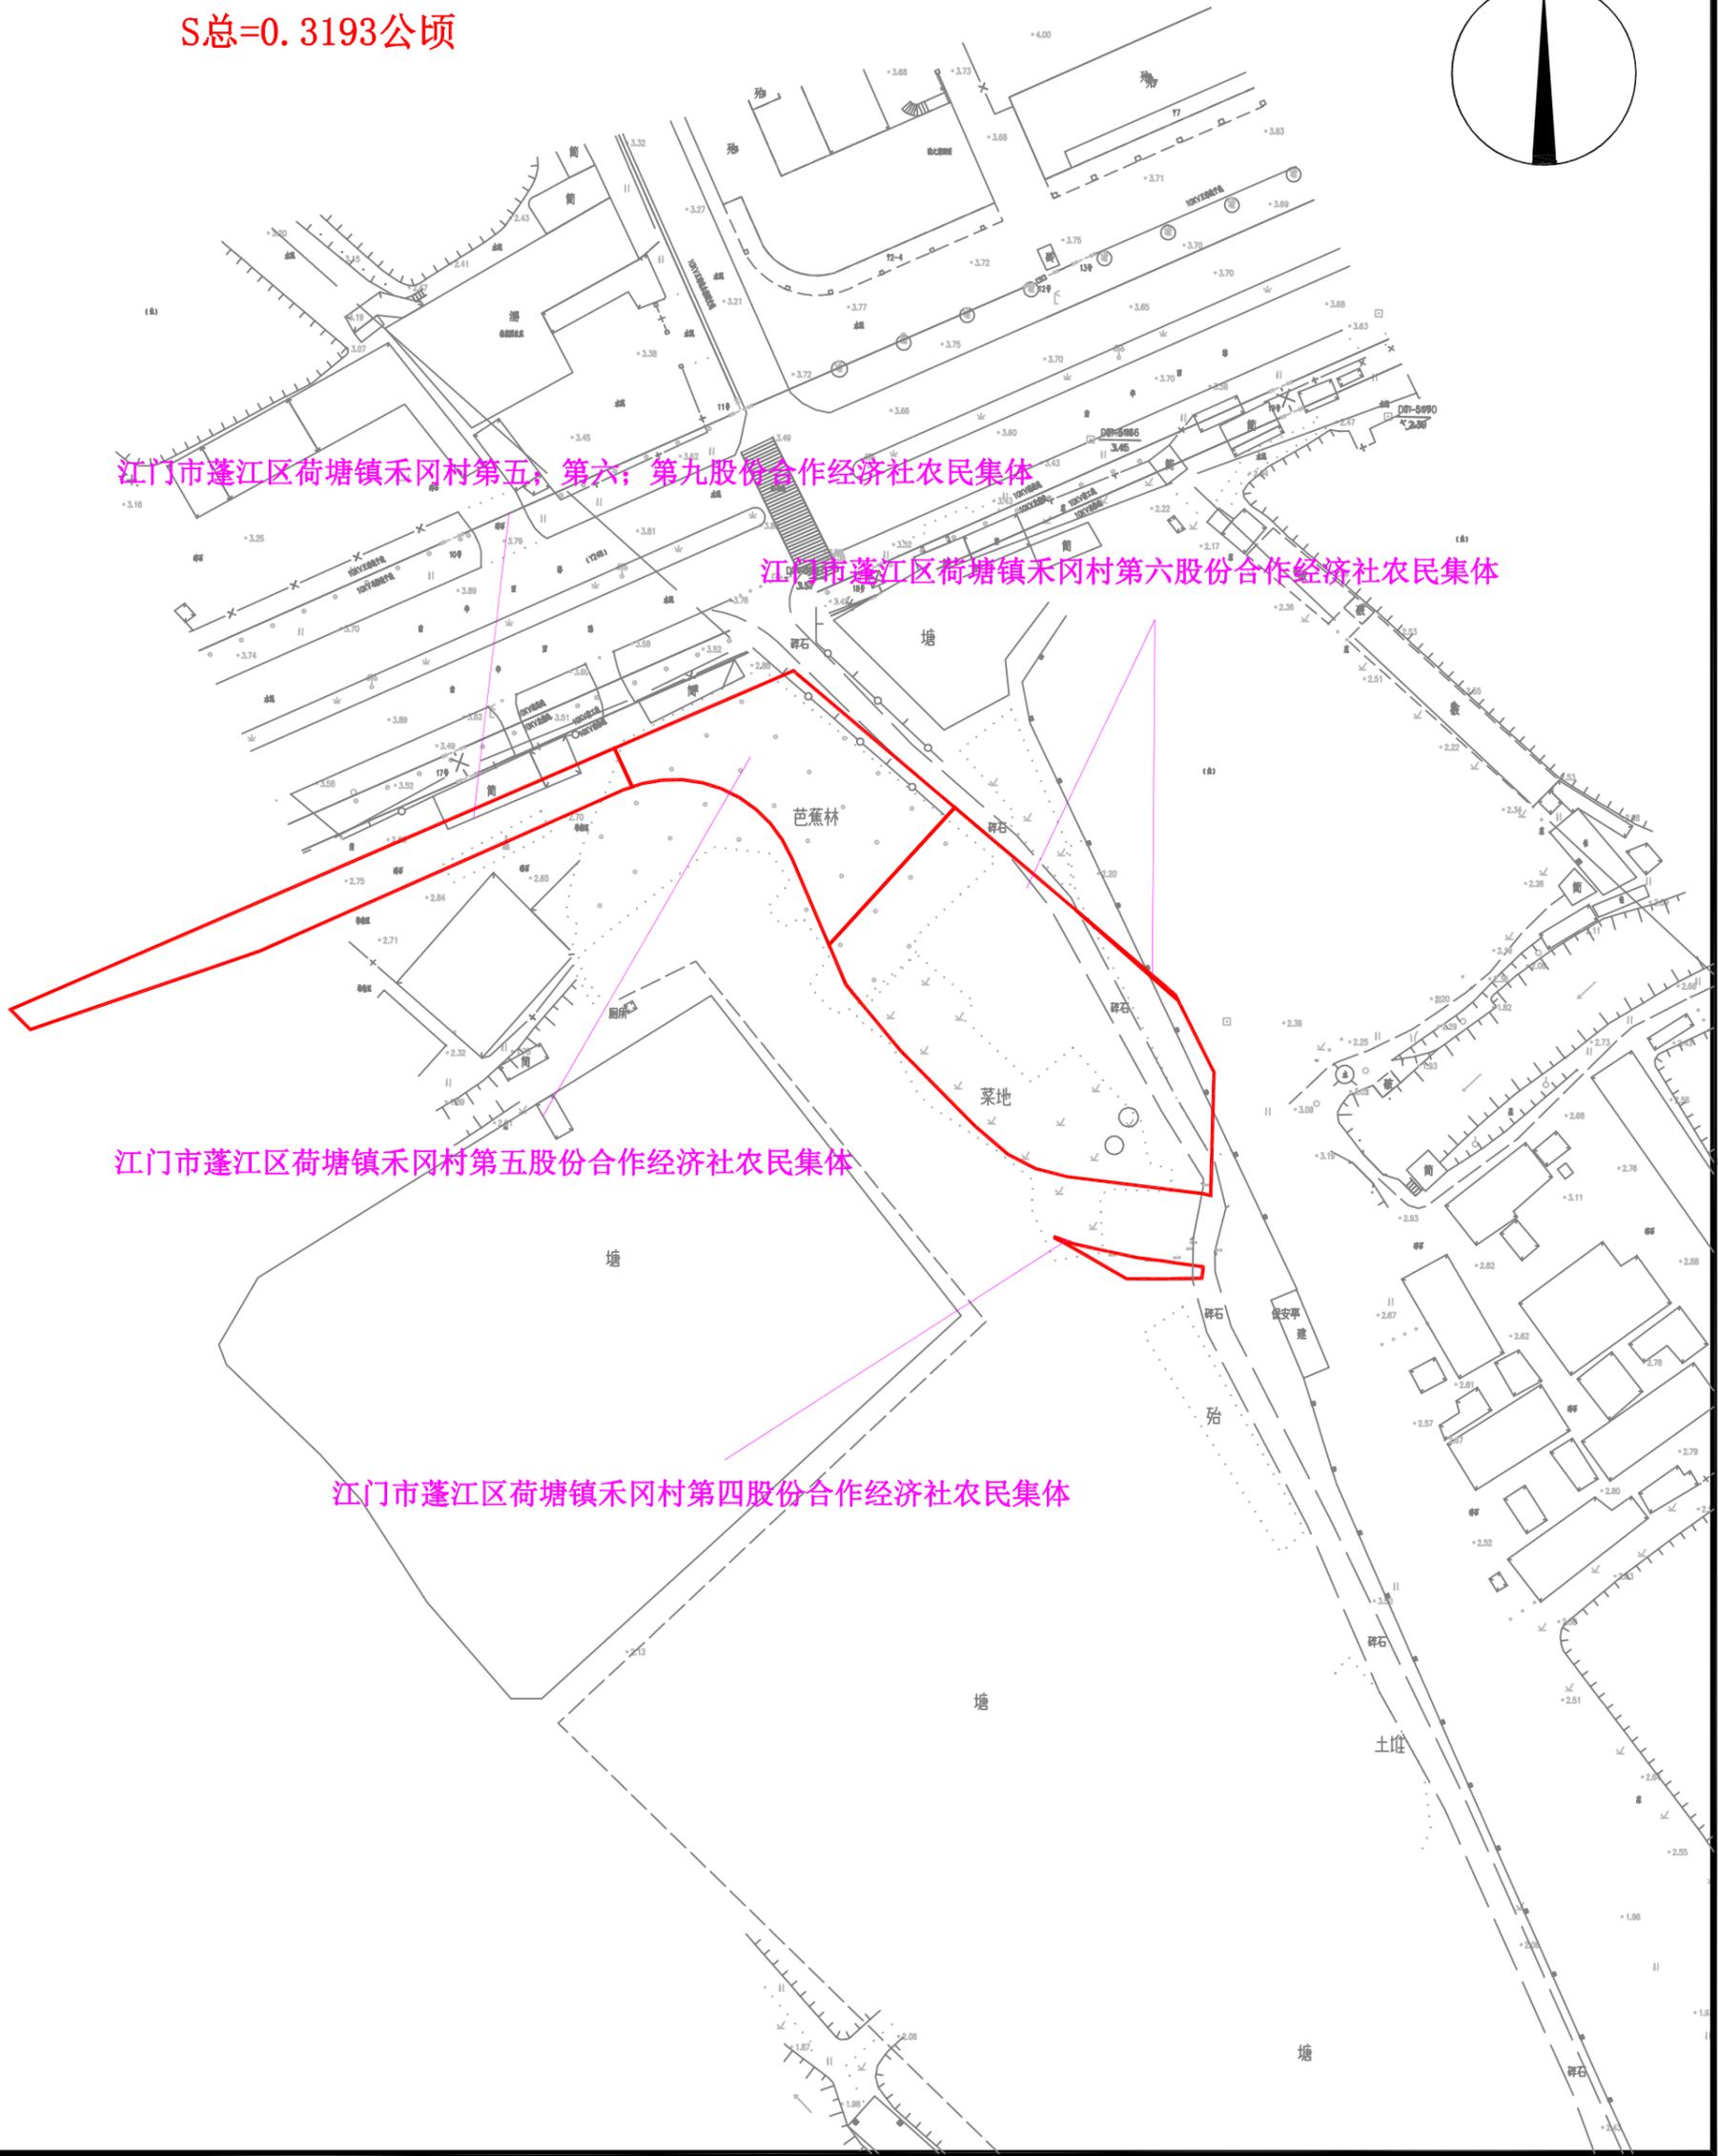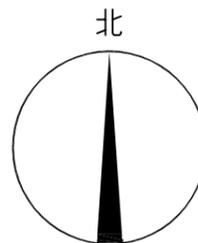

甘肃大禹九洲空间信息科技有限公司江门分公司

2000国家坐标系
1985国家高程基准，等高距为1米
2007年版图式

绘图日期：2023. 10. 19

1:1000

绘图员：李永杰
检查员：张雨龙
审核员：李兴旺